

n. GE0004822 - Richiedente GEOM. CROVATTO

Ufficio del Territorio  
COSTO FABBRICATI  
Ufficio Provinciale di  
Genova


Dichiarazione protocollo n. GE0421173 del. 30/11/2007	
Planimetria di u.i.u. in Comune di Ceranesi	
Via San Martino Di Paravanico	civ. 40
Identificativi Catastali:	Compilata da: Tramontano Alessia
Sezione:	Iscritto all'albo: Architetti
Foglio: 11	Prov. Genova
Particella: 115	N. 2803
Subalterno: 14	

Scala 1:200

## PIANTA PIANO TERZO

### APPARTAMENTO CIV. 40

H media = 2.30 m.

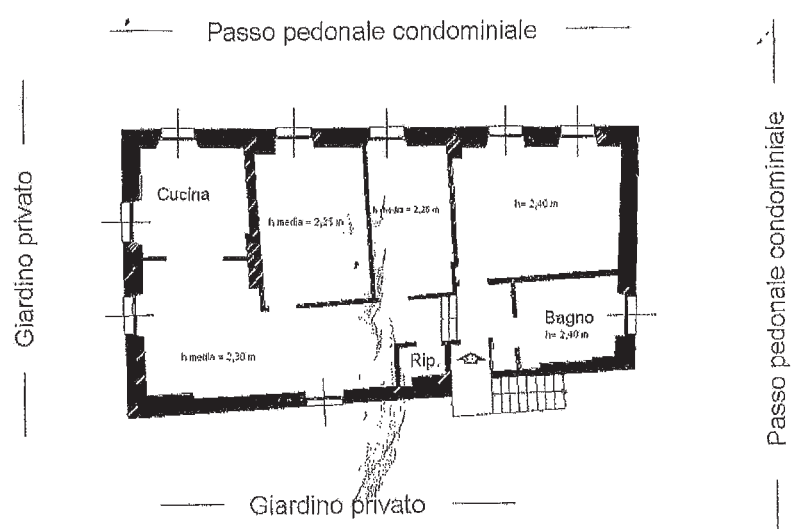

ORIENTAMENTO

