


Appartamento sito
in Genova Sampierdarena
Via G. Giovanetti civ. 6 int. 38
Pianta piano quinto
H = 3,10 m

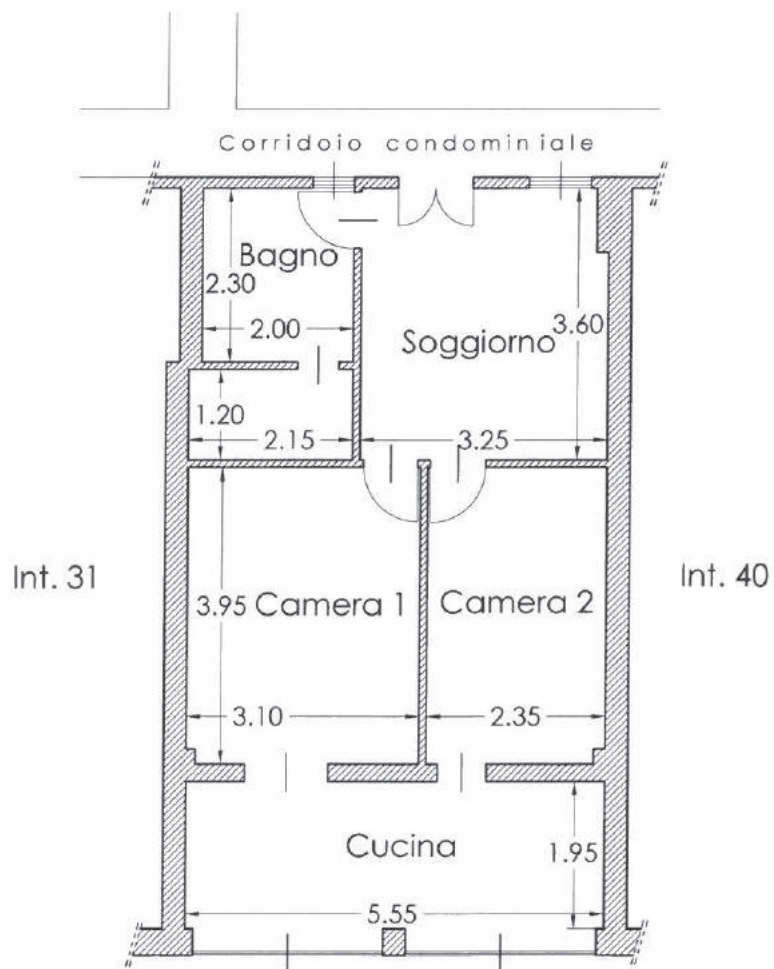

Via G. Giovanetti



Scala 1:100

MODULARIO
F. 19. 1000 498



MINISTERO DELLE FINANZE
DIREZIONE GENERALE DEL CATASTO E DEI SERVIZI TECNICI ERARIALI

Mod. A (Nuovo Catasto Edilizio Urbano)


Lire
200

NUOVO CATASTO EDILIZIO URBANO

(R. DECRETO LEGGE 13 APRILE 1978, N. 632)

Planimetria dell'immobile situato nel Comune di GENOVA Via G. GIOVANETTI 6/3B
Ditta di MASSA GIUSEPPE nato a BARANO D'ISCHIA (NA) il 21/3/1916 per 1/2; AMAROSINO GIUSEPPINA nata a FORTUÀ (NA)
il 02/1/1920 mont. di MASSA per 1/2
Allegata alla dichiarazione presentata all'Ufficio Tecnico Erariale di GENOVA

PARTITA: 15494
SEZIONE: 53
FOGLIO: 41
MAPPALE: 17
SUB :

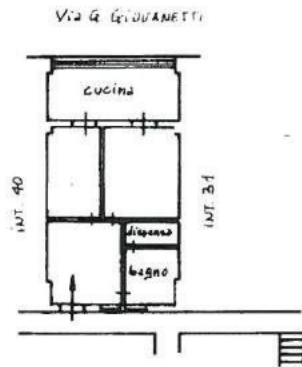

h=3
piano 5°

10 metri

Sostituzione della planimetria

ORIENTAMENTO



SCALA DI 1:200

SPAZIO RISERVATO PER LE ANNOTAZIONI D'UFFICIO

DATA
PROT. N°

1362

Compilata dall' ING. ULBERICO
(Titolo, nome e cognome del tecnico)
IERARDI

Iscritto all'Albo degli Ingegneri al N° 4056
della Provincia di GENOVA dal 14/01/1975

DATA 7/11/1985

Firma: Ubaldo Jerardi

Catasto dei Fabbricati - Situazione al 15/01/2016 - Comune di GENOVA/R (D969) - < Sez.Urb.: SAM - Foglio: 41 - Particella: 855 - Subalterno: 96 >
VIA GIACOMO GIOVANETTI n. 6 piano: 5 interno: 38;

Ultima planimetria in atti