

**Agenzia del Territorio
CATASTO FABBRICATI
Ufficio Provinciale di
Genova**

Dichiarazione protocollo n. GE0263545 del 28/10/2005

Planimetria di u.i.u. in Comune di Genova - Genova

Via Canevari

civ. 106

Identificativi Catastali:

Sezione: GEC

Foglio: 41

Particella: 79

Subalterno: 18


Compilata da:
Costanzo Alessio

Iscritto all'albo:
Architetti

Prov. Genova

N. 2861


n. 1 Scala 1:100

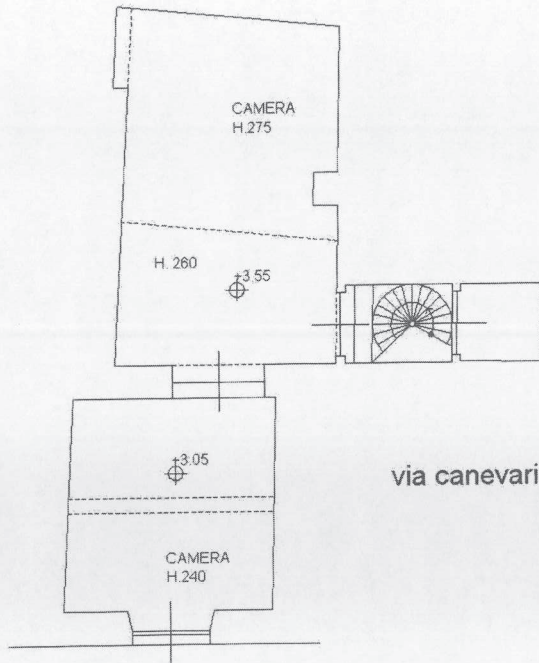

PIANTA PIANO PRIMO scala 1:100

via canevari - civ. 108

via canevari

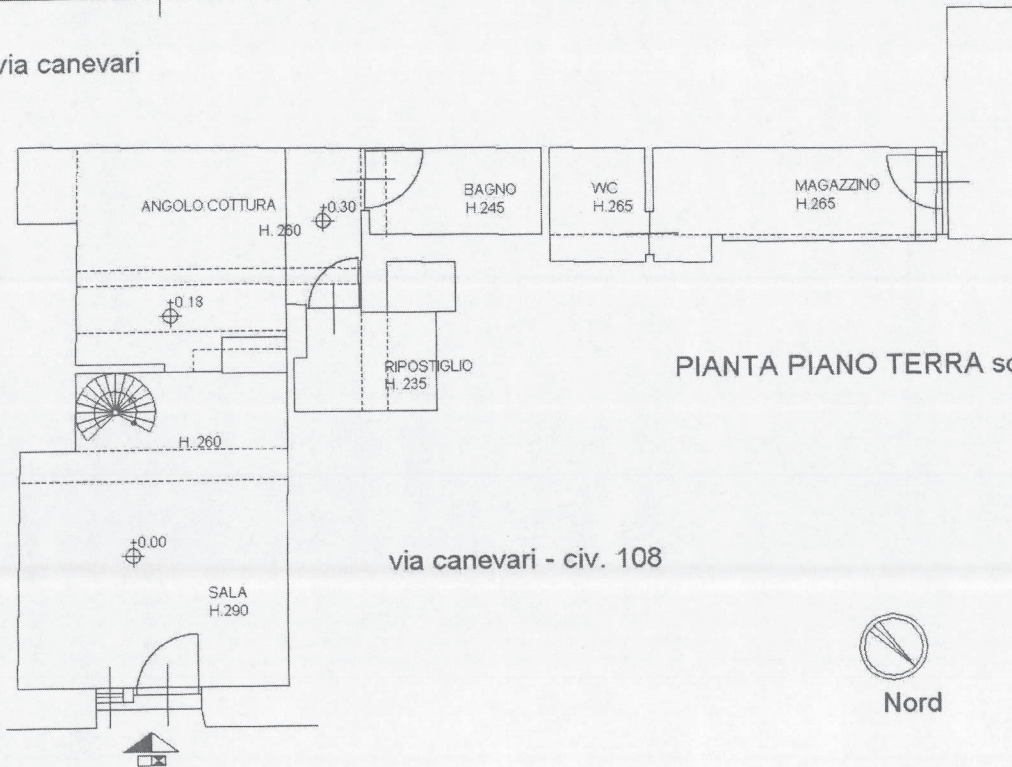

PIANTA PIANO TERRA scala 1:100

via canevari - civ. 108

via canevari

10 metri