


**Agenzia del Territorio  
 ATASTO FABBRICATI  
 Ufficio Provinciale di  
 La Spezia**

Dichiarazione protocollo n. \_\_\_\_\_ del \_\_\_\_\_  
 Planimetria di u.i.u. in Comune di Varese Ligure  
 Localita' Toceto (comuneglia) civ. 77

Identificativi Catastali: Sezione: Foglio: 46 Particella: 707 Subalterno: 1	Compilata da: Canepa Roberto Iscritto all'albo: Geometri Prov. Genova N. 2544
---	---

n. 1 Scala 1:200

**Pianta Piano Terra  
 H= 2,60 m**

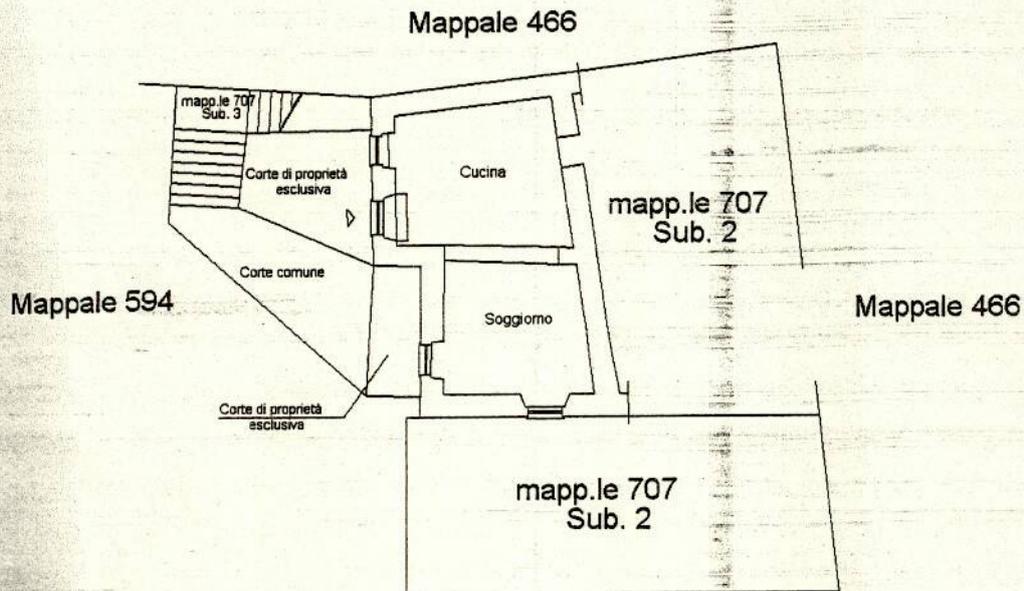

**Pianta Piano Primo  
 H= 2,65 m**

