

Dichiarazione protocollo n. GE0265209 del 20/11/2013

Planimetria di u.i.u. in Comune di Genova - Genova

Via Alessandro Rimassa

civ. 51.

Identificativi Catastali:

Sezione: GEB

Foglio: 66

Particella: 240

Subalterno: 57

Compilata da:

Bortolotti Claudia

Iscritto all'albo:

Geometri

Prov. Latina

N. 02344

Foglio 66 Particella 240 - Subalterno 57

Scheda n. 1


Scala 1:200

# PIANTA PIANO PRIMO

VIA RIMASSA

CORSO MARCONI

INT 2 SC. DX. CIV.51

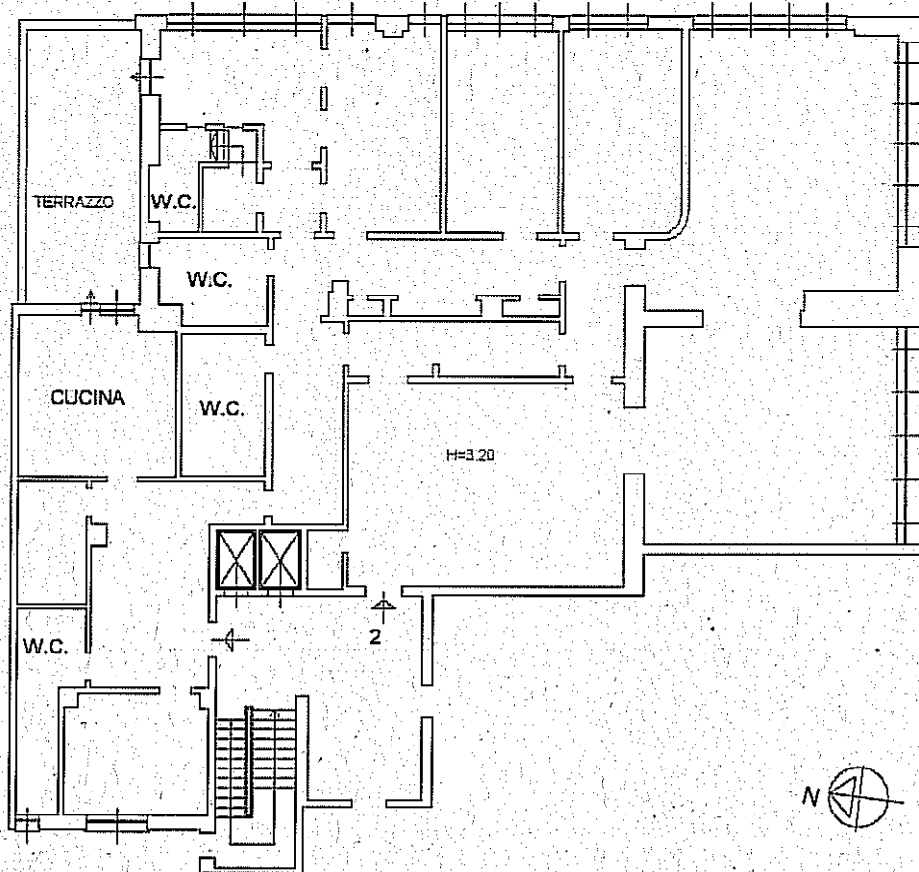

Ultima Planimetria in atti