

Dichiarazione protocollo n. GE0054744 del 28/03/2017

**Agenzia delle Entrate  
CATASTO FABBRICATI  
Ufficio Provinciale di  
Genova**

Planimetria di u.i.u. in Comune di Rapallo

Corso Giacomo Matteotti

civ. 70

Identificativi Catastali:

Sezione:

Foglio: 36

Particella: 275

Subalterno: 16

Compilata da:

Bellazzini Massimo

Iscritto all'albo:

Geometri

Prov. Genova

N. 2068


Scheda n. 1

Scala 1:200

PIANO TERZO

H 2.70 ml.

CORSO GIACOMO MATTEOTTI

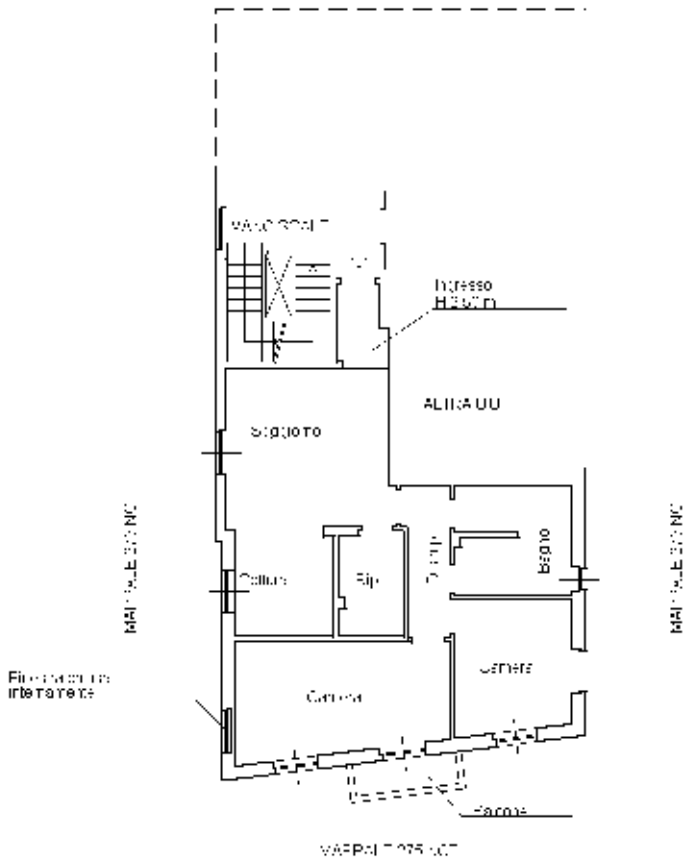

Catasto dei Fabbricati - Situazione al 22/07/2017 - Comune di RAPALLO (H183) - < Foglio: 36 - Particella: 275 - Subalterno: 16 >  
CORSO GIACOMO MATTEOTTI n. 70 piano: 3 interno: 6;

Ultima planimetria in atti

Dichiarazione protocollo n. GE0064058 del 13/04/2017

**Agenzia delle Entrate**  
**CATASTO FABBRICATI**  
**Ufficio Provinciale di**  
**Genova**

Planimetria di u.i.u. in Comune di Rapallo

Corso Giacomo Matteotti

civ. 70

Identificativi Catastali:

Sezione:  
Foglio: 36  
Particella: 275  
Subalterno: 12

Compilata da:  
Arata Cristina


Iscritto all'albo:  
Geometri

Prov. Genova

N. 3291

Scheda n. 1      Scala 1:200

### Pianta Piano Seminterrato - Cantina -

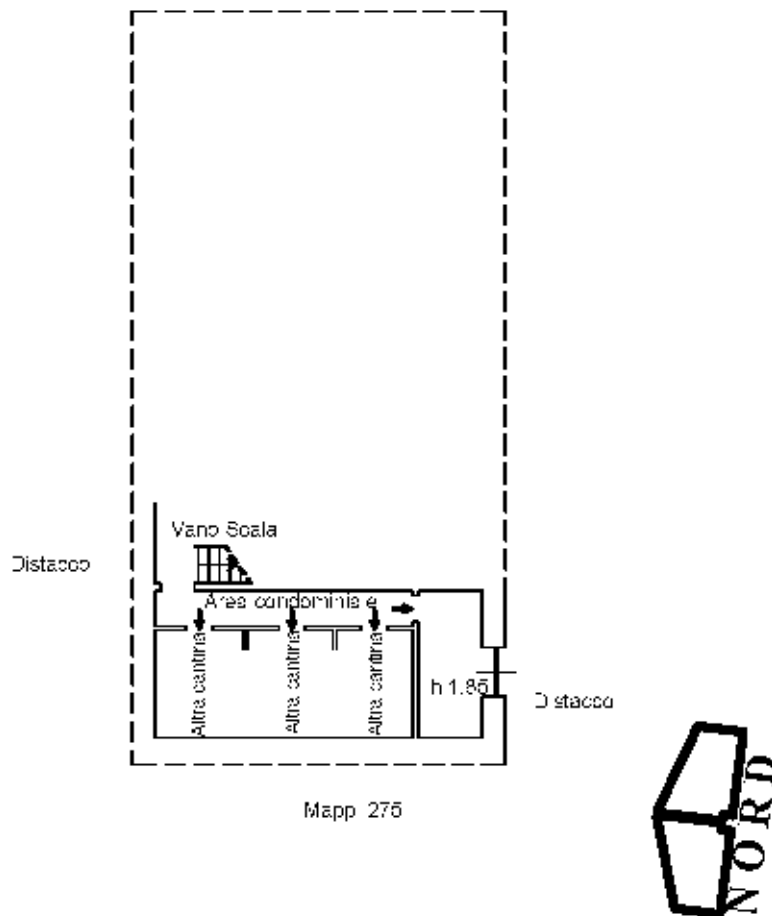

Catasto dei Fabbricati - Situazione al 22/07/2017 - Comune di RAPALLO (H183) - < Foglio: 36 - Particella: 275 - Subalterno: 12 >  
CORSO GIACOMO MATTEOTTI n. 70 piano: S1;

Ultima planimetria in atti