


Appartamento sito
in Chiavari
Via Aurelia civ. 74
Pianta piano terra

Terrapieno


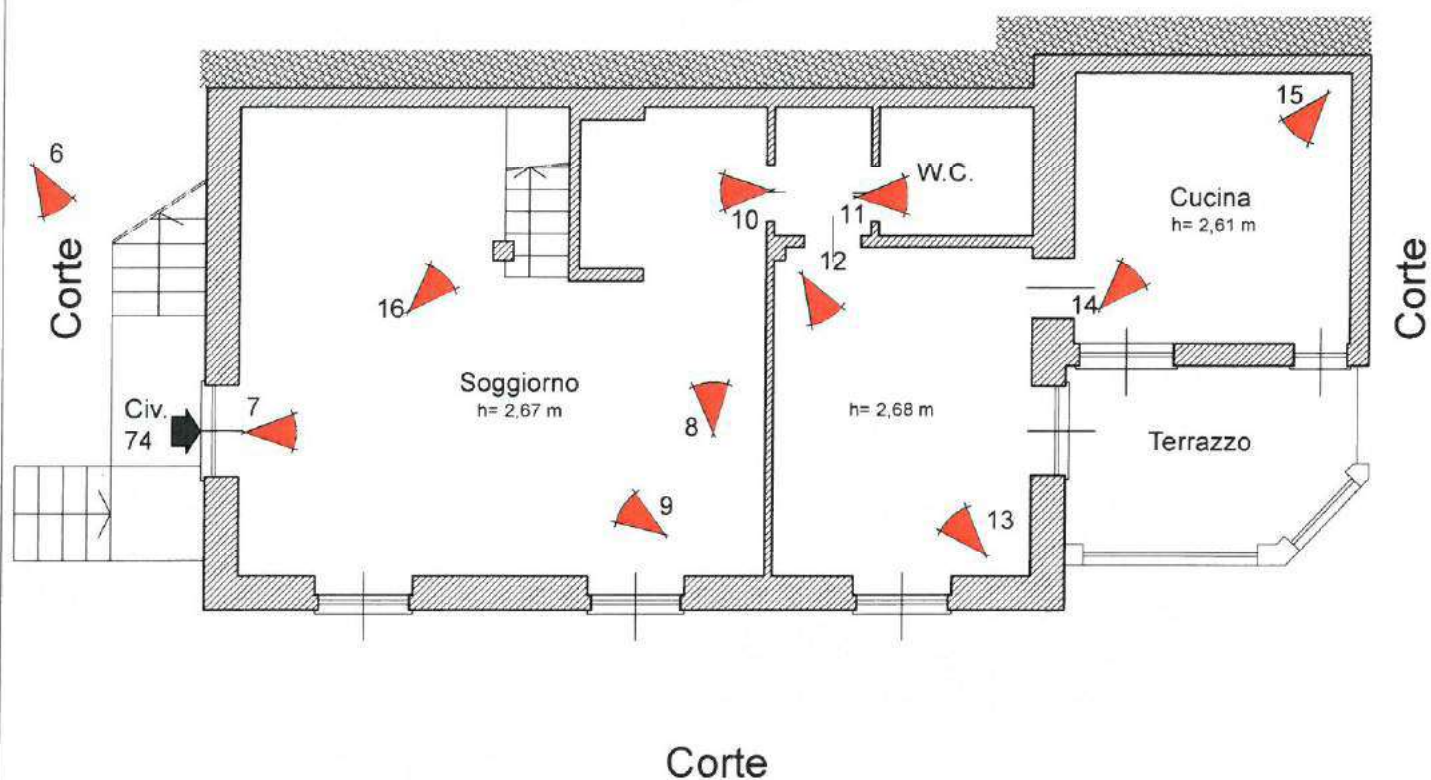


Coni fotografici



Scala 1:100

Appartamento sito
in Chiavari
Via Aurelia civ. 74
Pianta piano primo

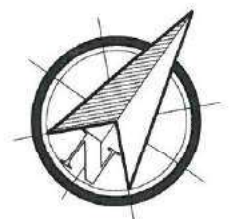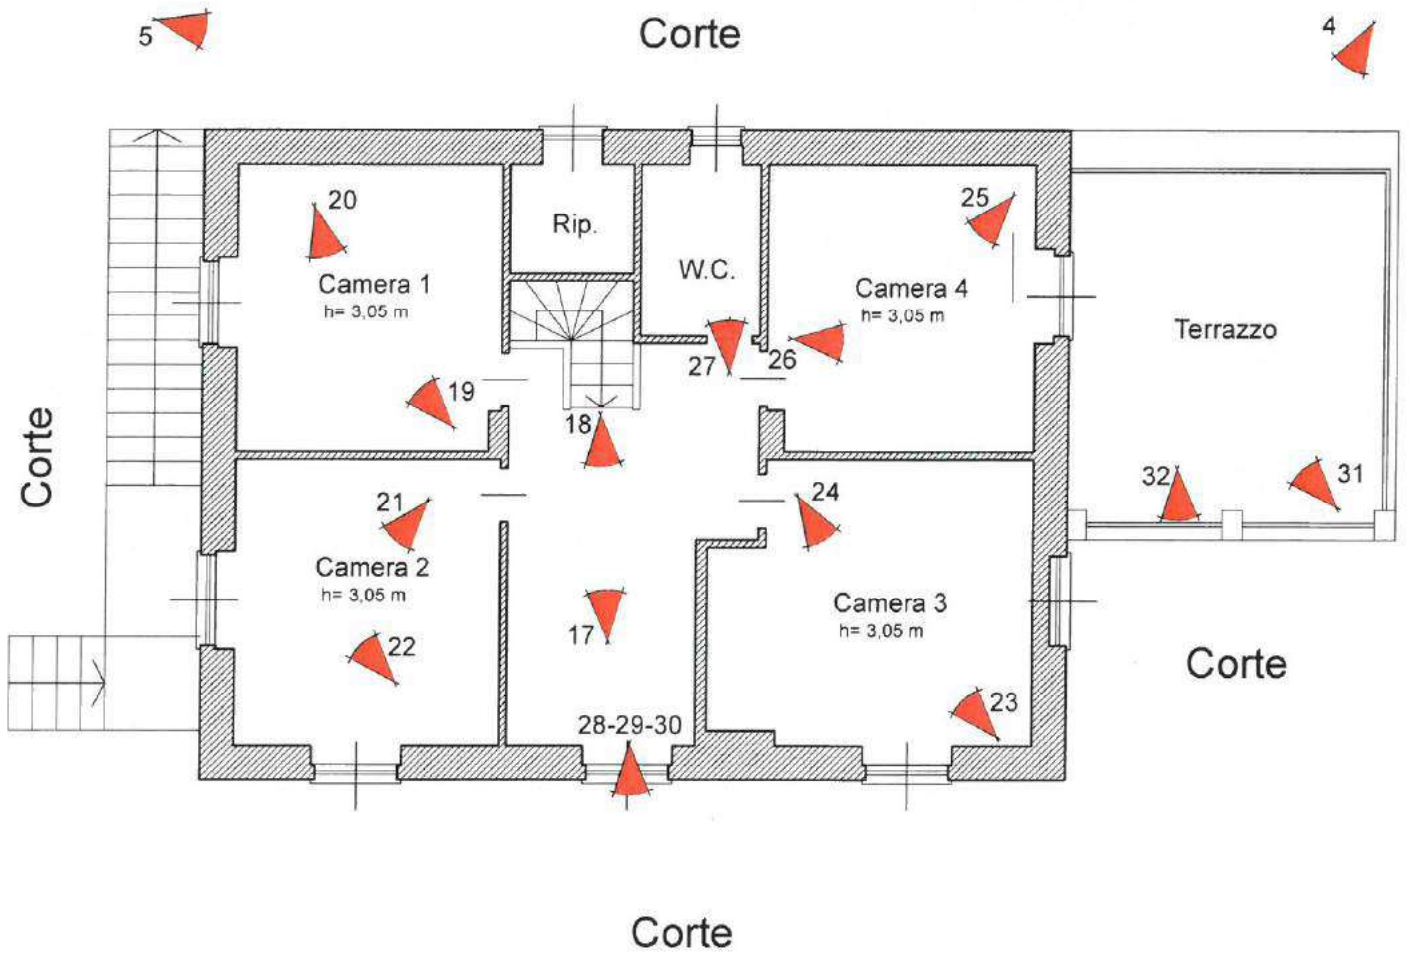

Scala 1:100