



Allegato 2

appartamento via Umberto Bertolotti 34/1, Genova

pianta piano primo - scala 1:100

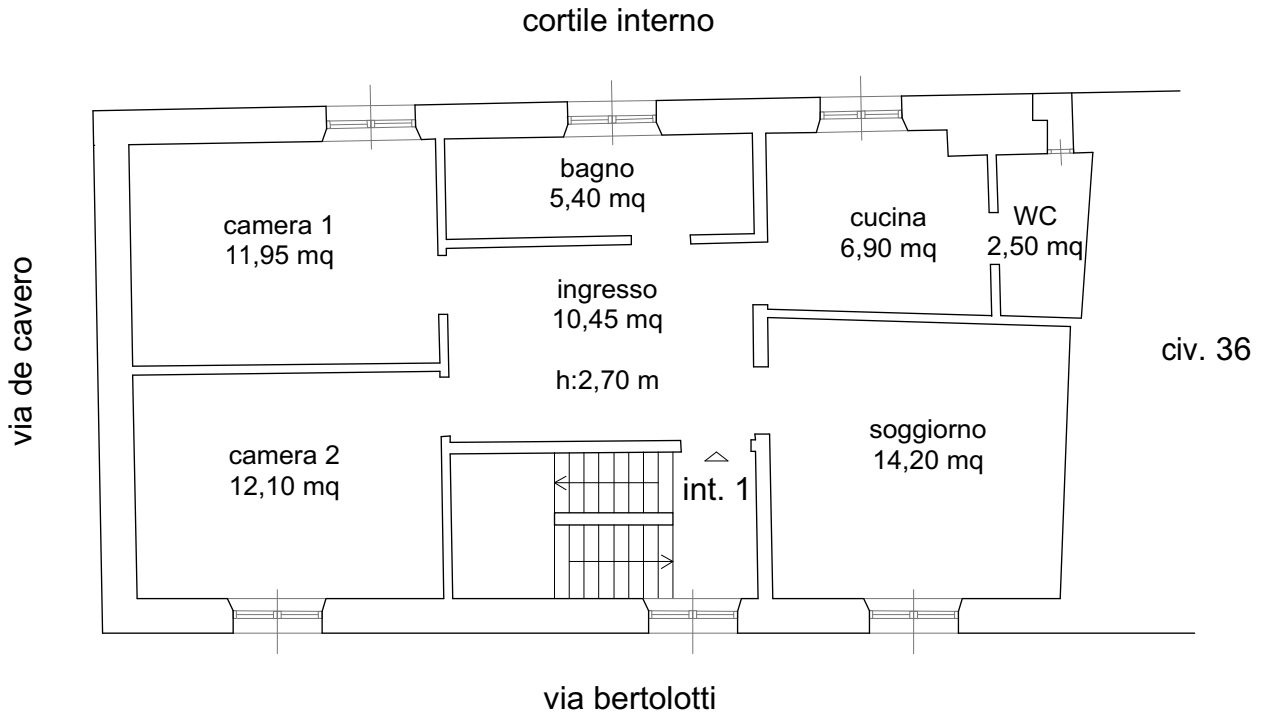

pianta piano terreno - scala 1:100

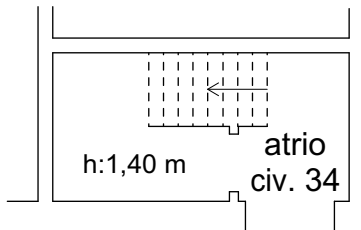

	mq
camera 1	11,95
camera 2	12,10
soggiorno	14,20
cucina	6,90
bagno	5,40
ingresso	10,45
WC	2,50
totale	63,50
S.I.L.	66,40
S.E.L.	81,50
sottoscala	4,60

