



PIANTA PIANO PRIMO

H=3.00 ml

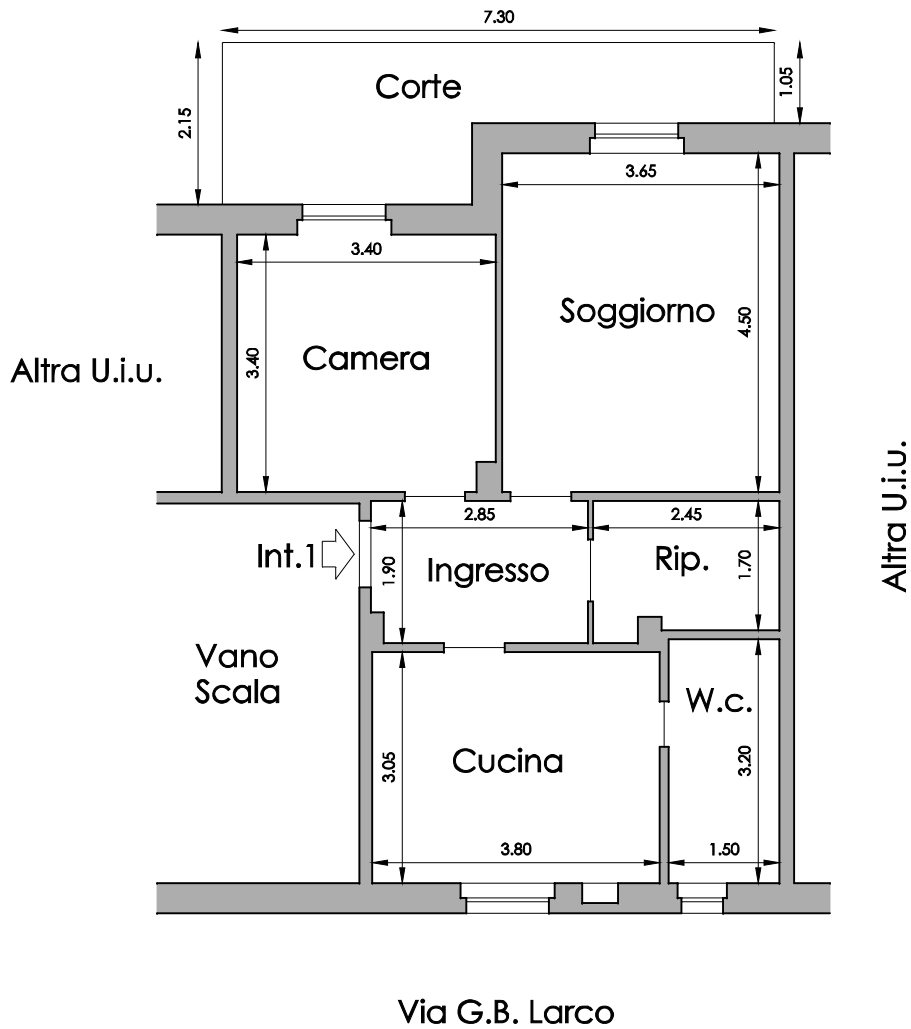

Scala 1:100

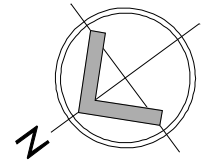