



PIANTA PIANO SECONDO

H = 3,00 m

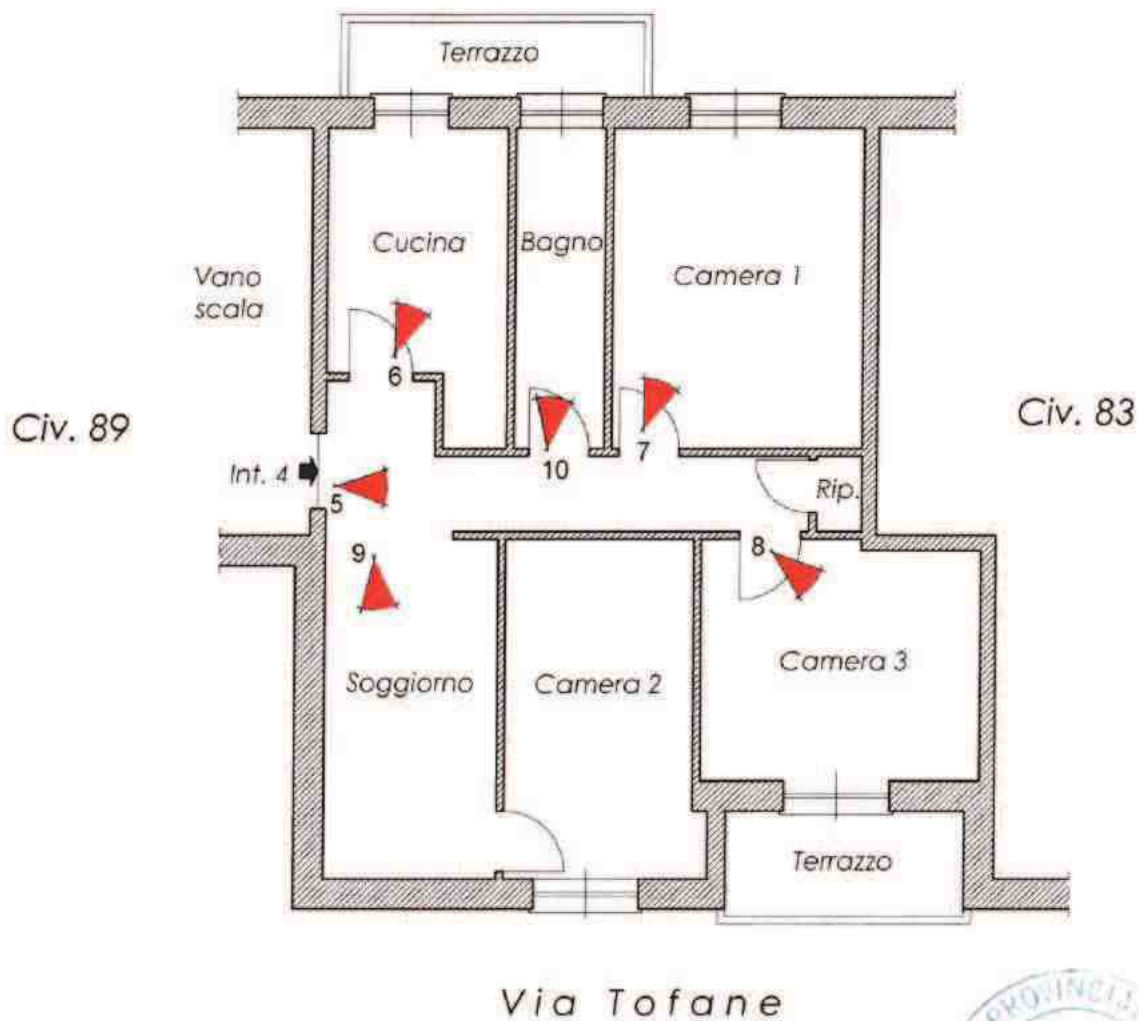

 Coni fotografici



Scala 1:100