

**Agenzia del Territorio
CATASTO FABBRICATI
Ufficio Provinciale di
Genova**


Dichiarazione protocollo n. 000120237 del 11/04/2002
Planimetria di u.i.u. in Comune di San Colombano Certenoli
Via Liggia civ. 10

Identificativi Catastali:
Sezione:
Foglio: 10
Particella: 731
Subalterno:


Compilata da:
Solari Gianluca
Iscritto all'albo:
Architetti
Prov. Genova N. 2228

Scheda n. 1 Scala 1:200


Pianta piano terra

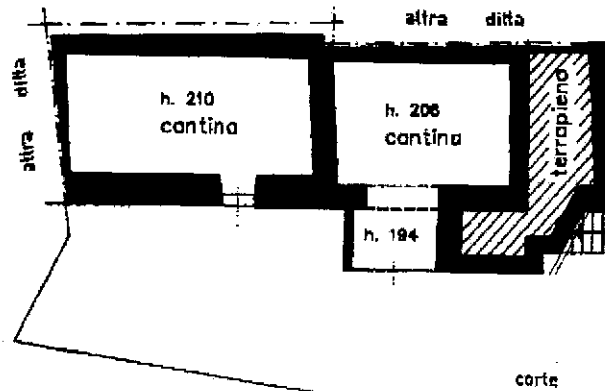

Pianta piano primo

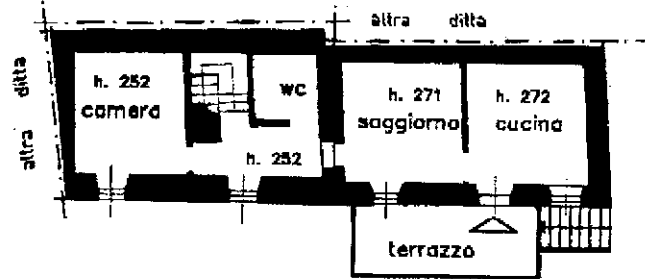

Pianta piano secondo

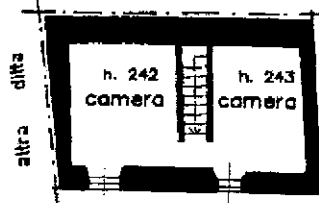

Ultima planimetria in atti

