

**Agenzia del Territorio
CATASTO FABBRICATI
Ufficio Provinciale di
Genova**

Dichiarazione protocollo n. GE0237320 del 19/09/2006

Planimetria di u.i.u. in Comune di Sestri Levante

Via Aurelia

civ. SN

Identificativi Catastali:

Sezione:
Foglio: 29
Particella: 1203
Subalterno: 115

Compilata da:
Ambrosetti Marco

Iscritto all'albo:
Geometri

Prov. Genova


N. 2360

Scheda n. 1

Scala 1:200

**EDIFICIO 3
APPARTAMENTO INT. 5B**

**PIANTA PIANO SECONDO
H=2.70**

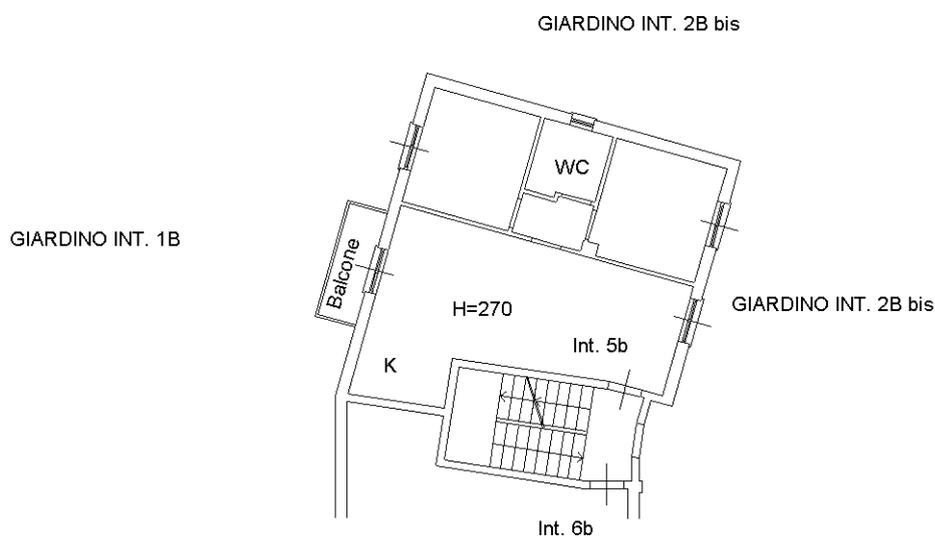

Ultima planimetria in atti

Catasto dei Fabbricati - Situazione al 29/01/2018 - Comune di SESTRI LEVANTE (1693) - < Foglio: 29 - Particella: 1277 - Subalterno: 115 >
Firmato DA: **MARCO AMBROSETTI** - **Geometra** - **Numero P. B. 613984-c5b15f47de647e6262e2fbb49**



**Agenzia del Territorio
CATASTO FABBRICATI
Ufficio Provinciale di
Genova**

Dichiarazione protocollo n. GE0237320 del 19/09/2006

Planimetria di u.i.u. in Comune di Sestri Levante

Via Aurelia (autorimessa 1- Cantina 3)

civ. SN

Identificativi Catastali:

Sezione:
Foglio: 29
Particella: 1203
Subalterno: 56

Compilata da:
Ambrosetti Marco

Iscritto all'albo:
Geometri

Prov. Genova

N. 2360


Scheda n. 1

Scala 1:200

Autorimessa 1

Cantina int. 3

**PIANTA PIANO SECONDO SOTTOSTRADA
H. 2.43**

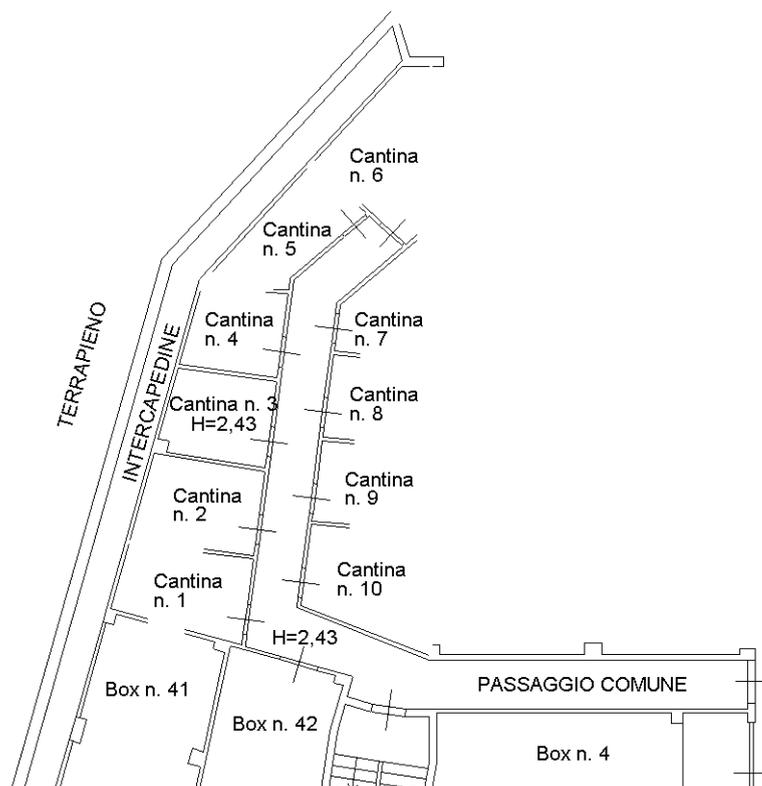

Ultima planimetria in atti



**Agenzia del Territorio
CATASTO FABBRICATI
Ufficio Provinciale di
Genova**

Dichiarazione protocollo n. GE0237320 del 19/09/2006

Planimetria di u.i.u. in Comune di Sestri Levante

Via Aurelia (autorimessa 1)

civ. SN

Identificativi Catastali:

Sezione:

Foglio: 29

Particella: 1203

Subalterno: 52

Compilata da:

Ambrosetti Marco

Iscritto all'albo:

Geometri

Prov. Genova

N. 2360


Scheda n. 1

Scala 1:200

Autorimessa 1

Box int. 44

**PIANTA PIANO SECONDO SOTTOSTRADA
H. 2.42**

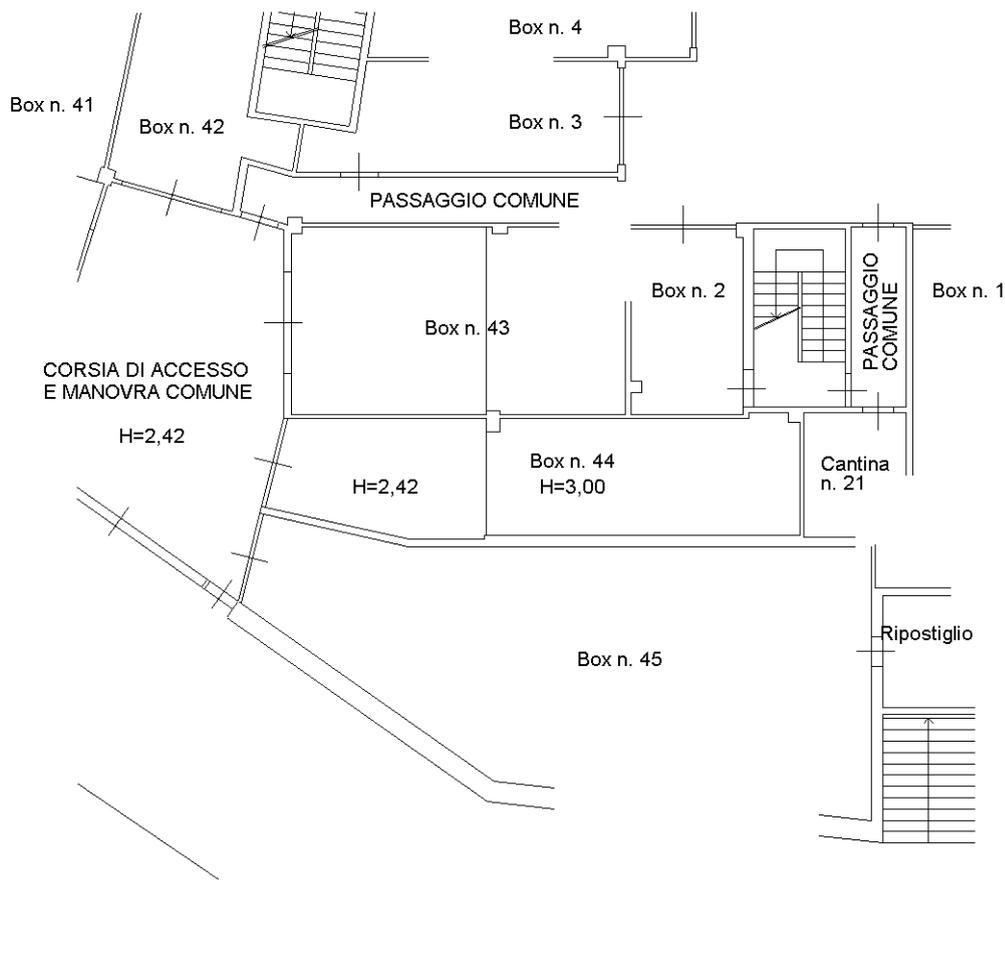

Ultima planimetria in atti

**Agenzia del Territorio
CATASTO FABBRICATI
Ufficio Provinciale di
Genova**

Dichiarazione protocollo n. GE0237320 del 19/09/2006

Planimetria di u.i.u. in Comune di Sestri Levante

Via Aurelia (autorimessa 1)

civ. SN

Identificativi Catastali:

Sezione:
Foglio: 29
Particella: 1203
Subalterno: 53

Compilata da:
Ambrosetti Marco

Iscritto all'albo:
Geometri

Prov. Genova

N. 2360


Scheda n. 1

Scala 1:200

Autorimessa 1

Box int. 45

**PIANTA PIANO SECONDO SOTTOSTRADA
H. 2.42**

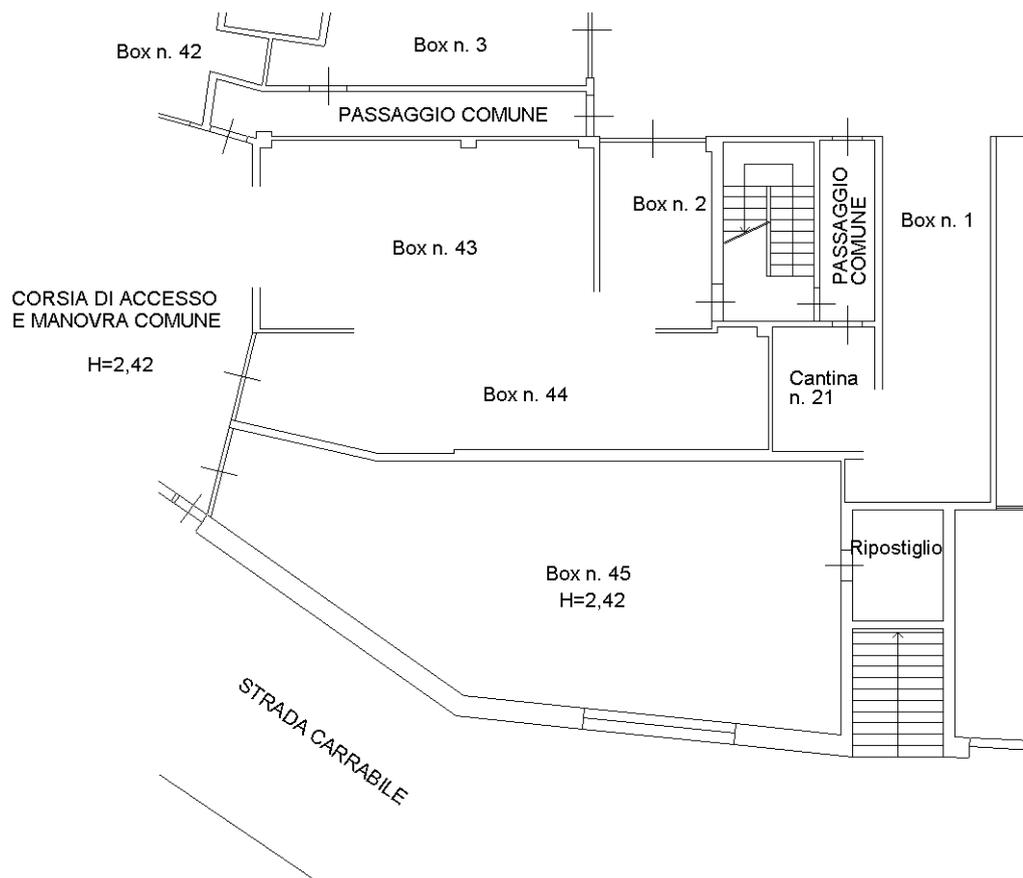

Ultima planimetria in atti