


Appartamento sito
in Carro

Località Travo

Pianta piano terra

Fig. 25 mapp. 216 sub. 5

Fig. 25 mapp 213

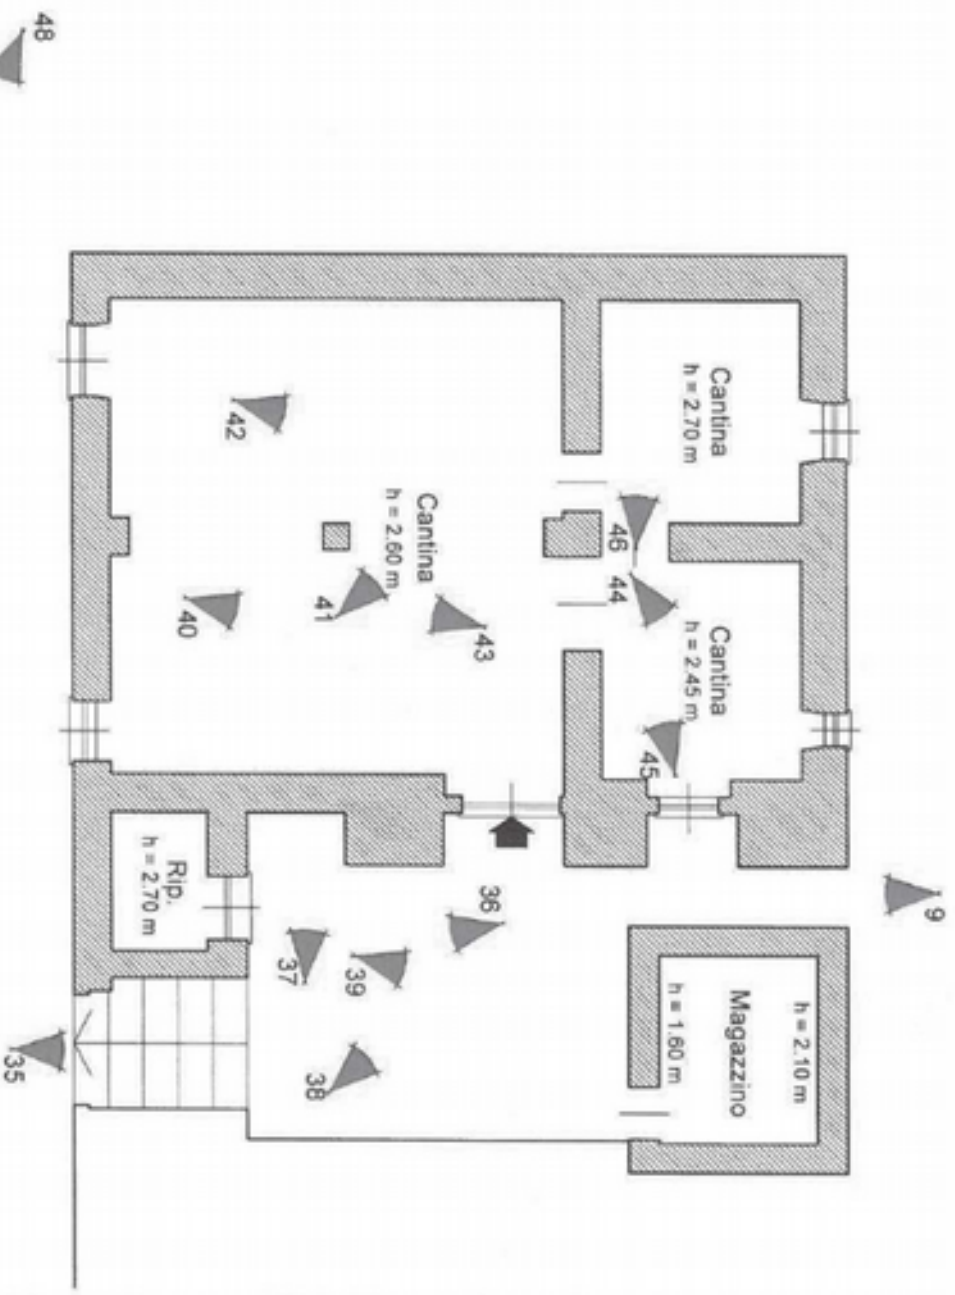

Via pubblica


Area urbana

Coni fotografici



Scala 1:100

Appartamento sito
in Carro
Località Travo
Pianta piano primo
Fig. 25 Mapp. 216 Sub. 4-6

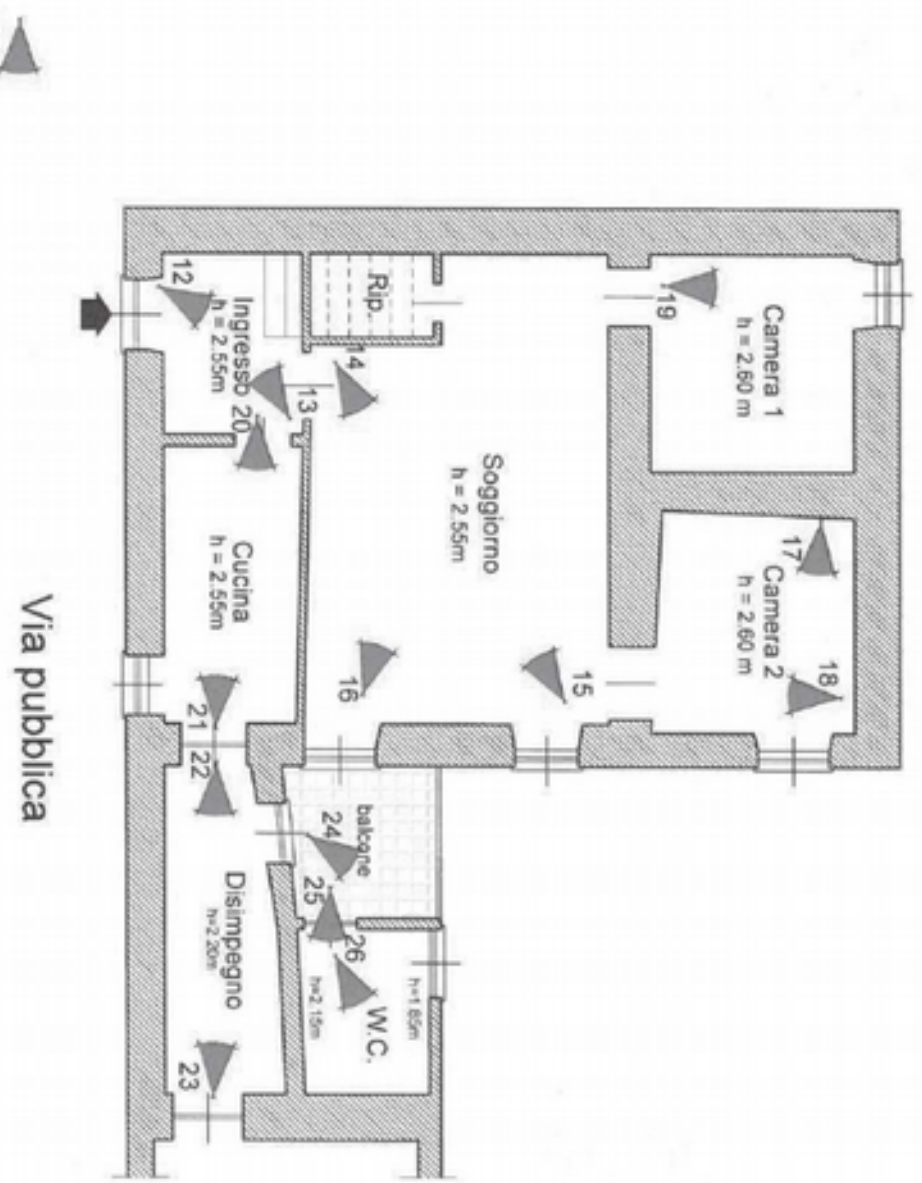


▲ Coni fotografici



Scala 1:100

Appartamento sito
in Carro
Località Travo
Pianta piano secondo
Fig. 25 Mapp. 216 sub. 7

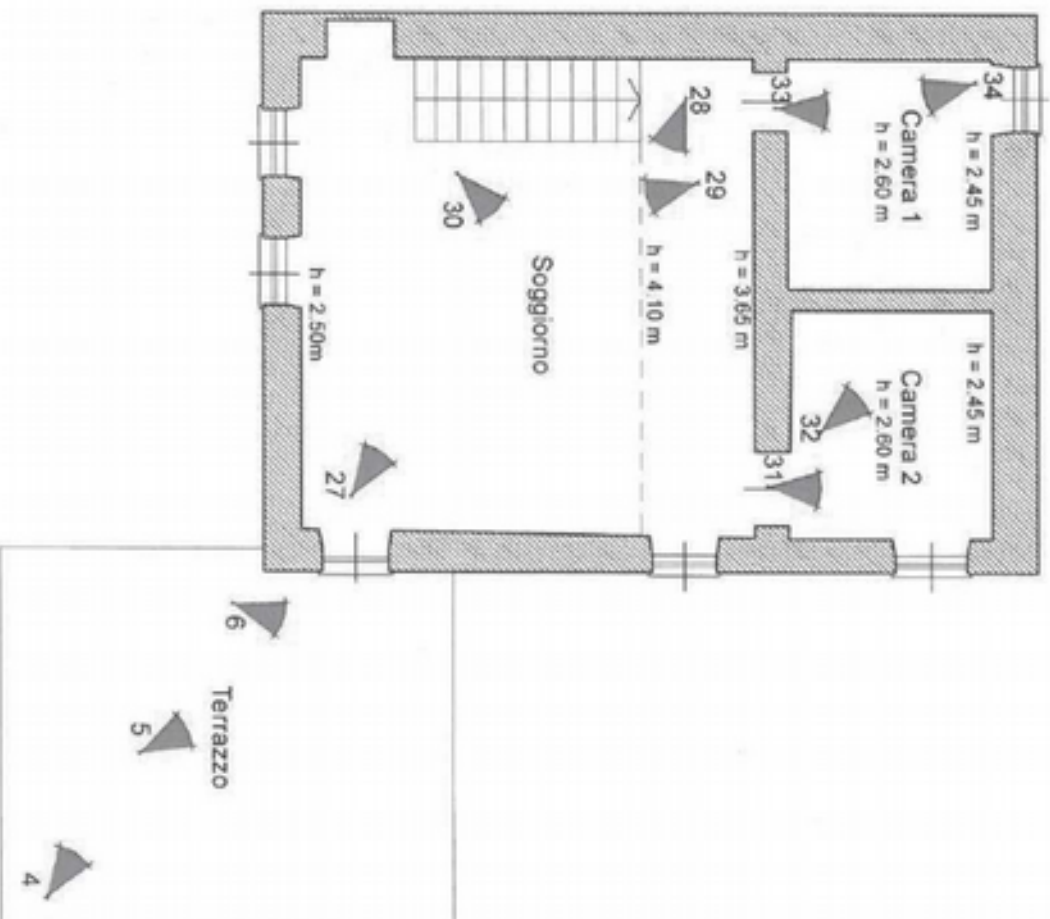

▲ Coni fotografici



Scala 1:100