

Agenzia delle Entrate
CATASTO FABBRICATI
Ufficio Provinciale di
Genova

Dichiarazione protocollo n. GE0130126 del 22/06/2016

Planimetria di u.i.u. in Comune di Genova - Genova

Via Antonio Gramsci

civ. 1

Identificativi Catastali:

Sezione: GEA

Foglio: 81

Particella: 36

Subalterno: 56

Compilata da:

Iazzetti Luca

Iscritto all'albo:

Geometri



Prov. Genova

N. 2883

Scheda n. 1

Scala 1:200

PIANTA PIANO S1

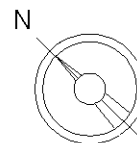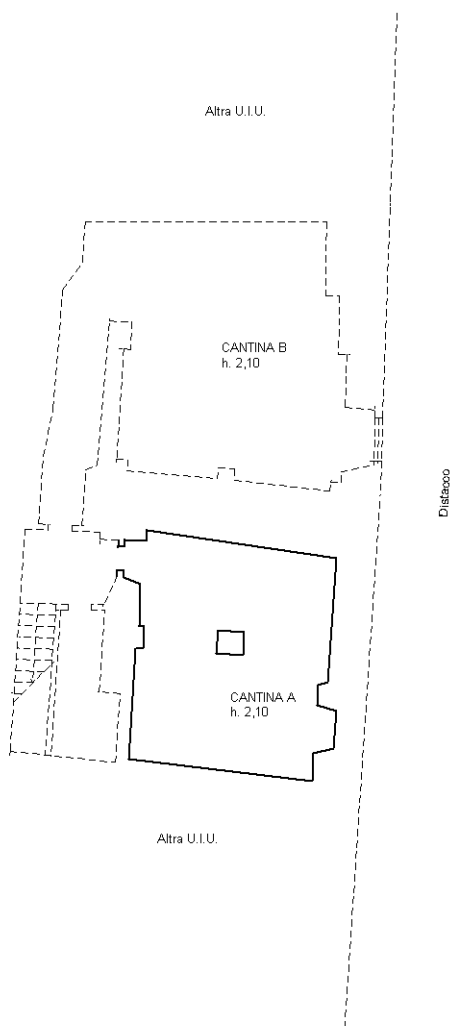

ORIENTAMENTO

Ultima planimetria in atti