



PIANTA PIANO TERRA

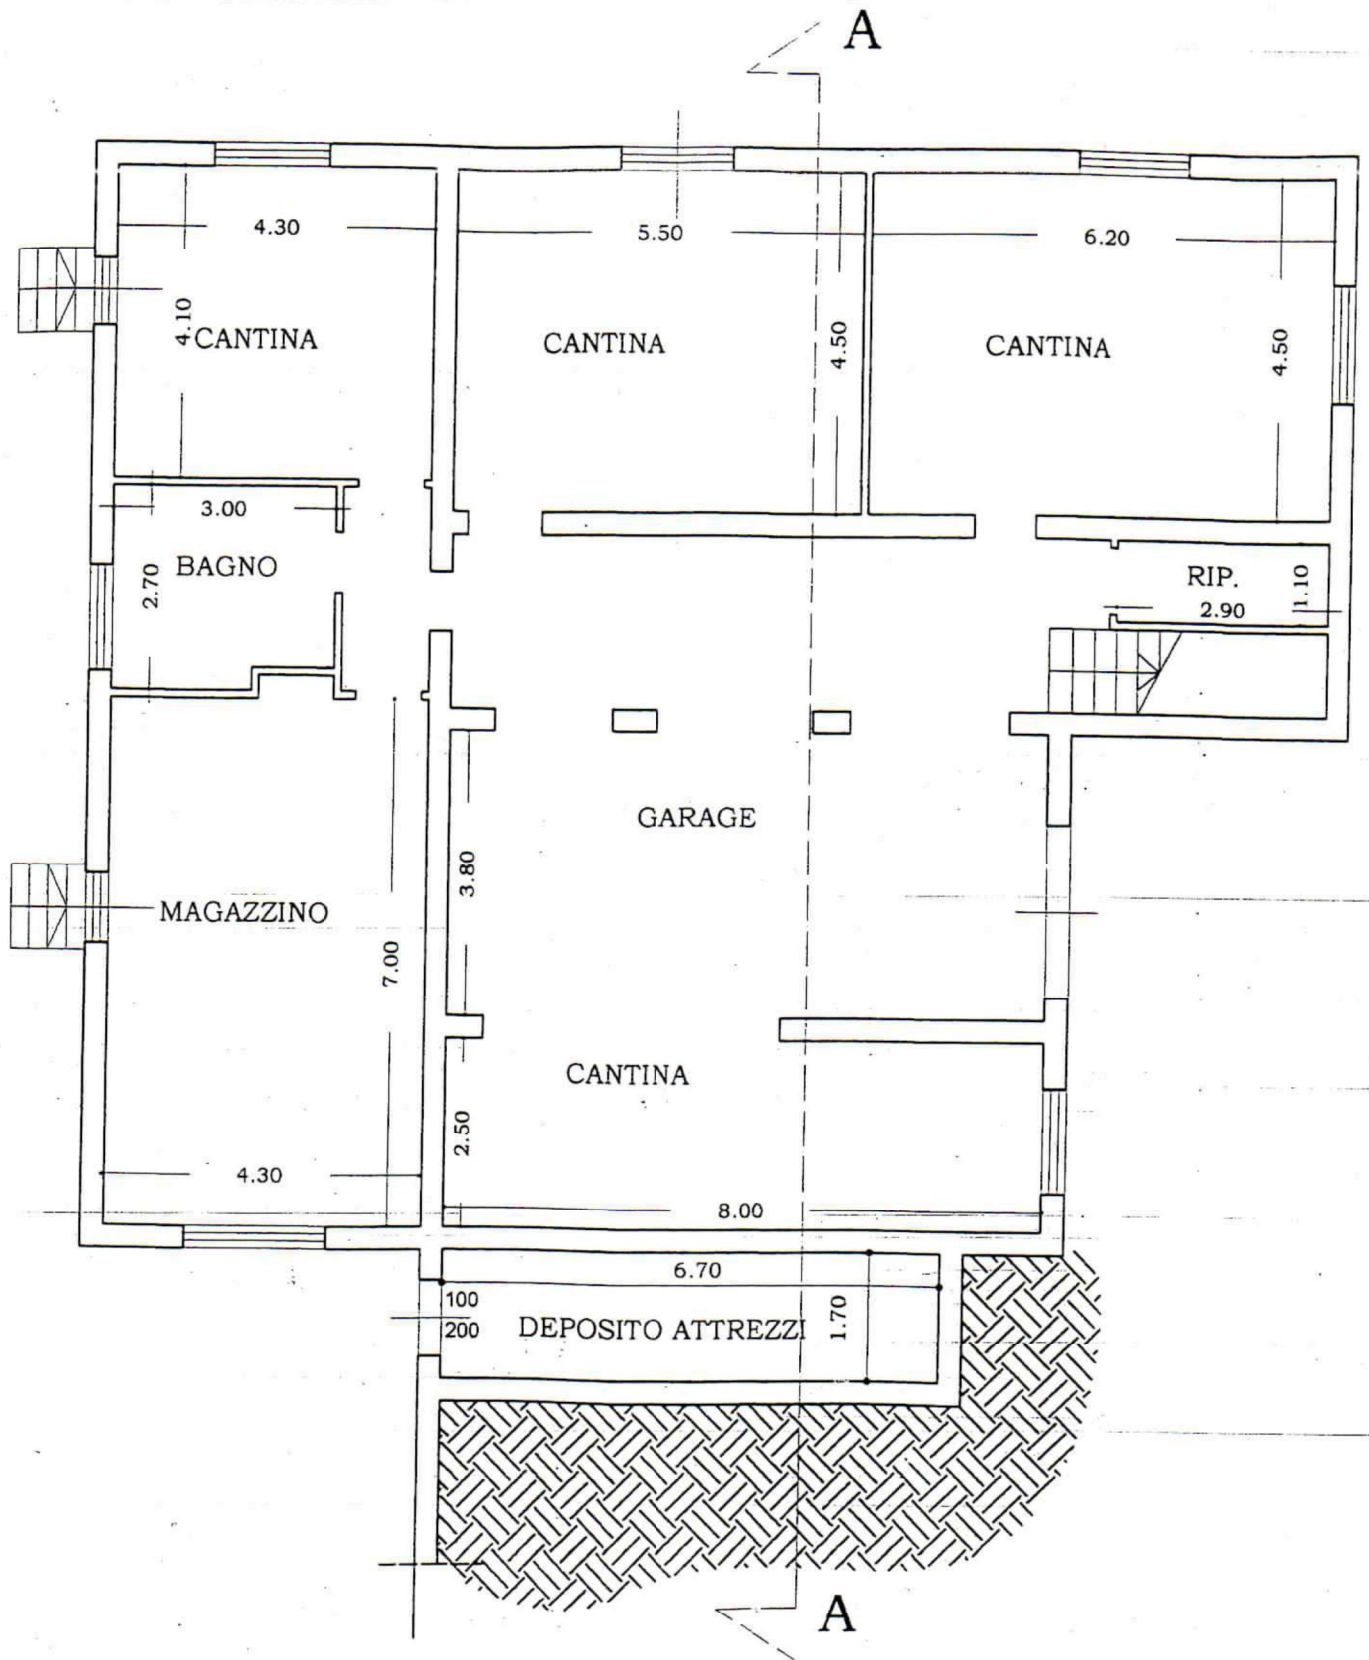

PIANTA PIANO PRIMO

A


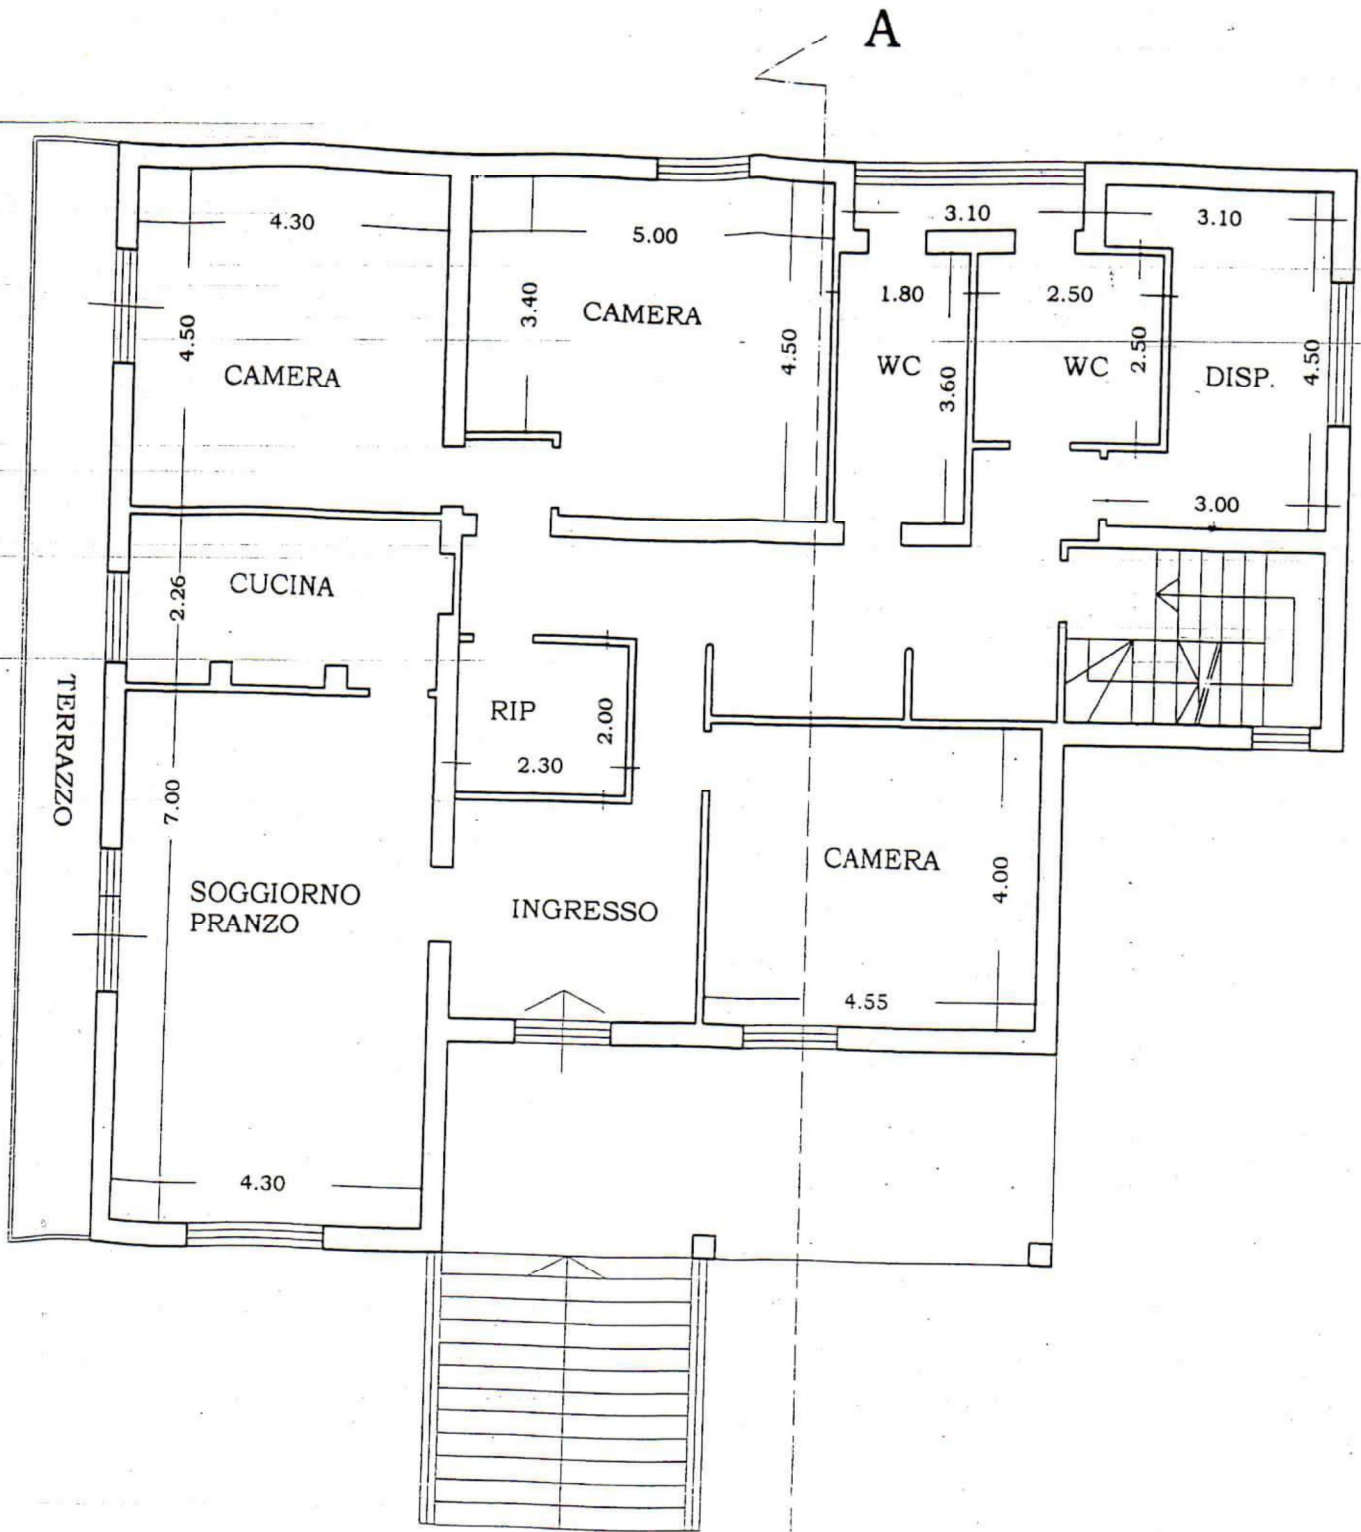


A







PIANTA DEL SOTTOTETTO

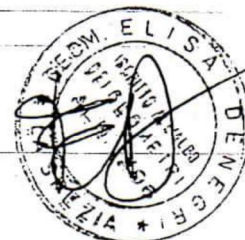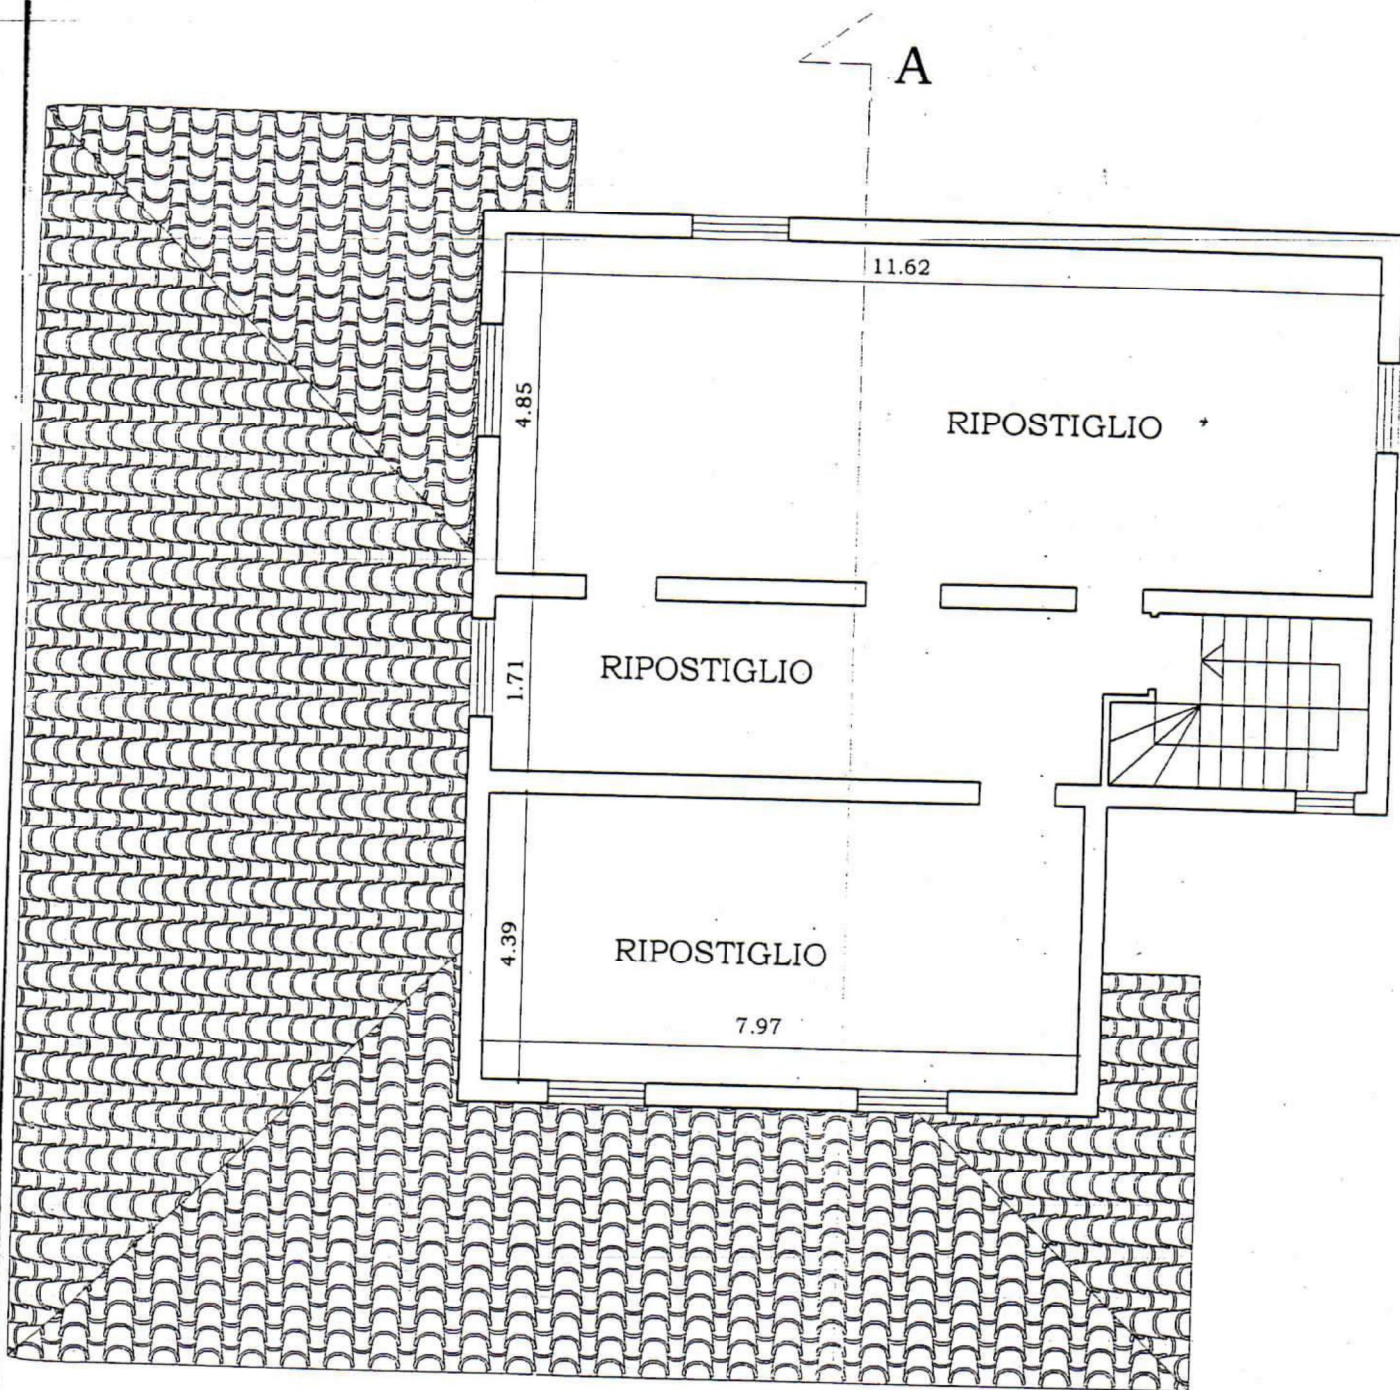


PIANTA PIANO TERRA

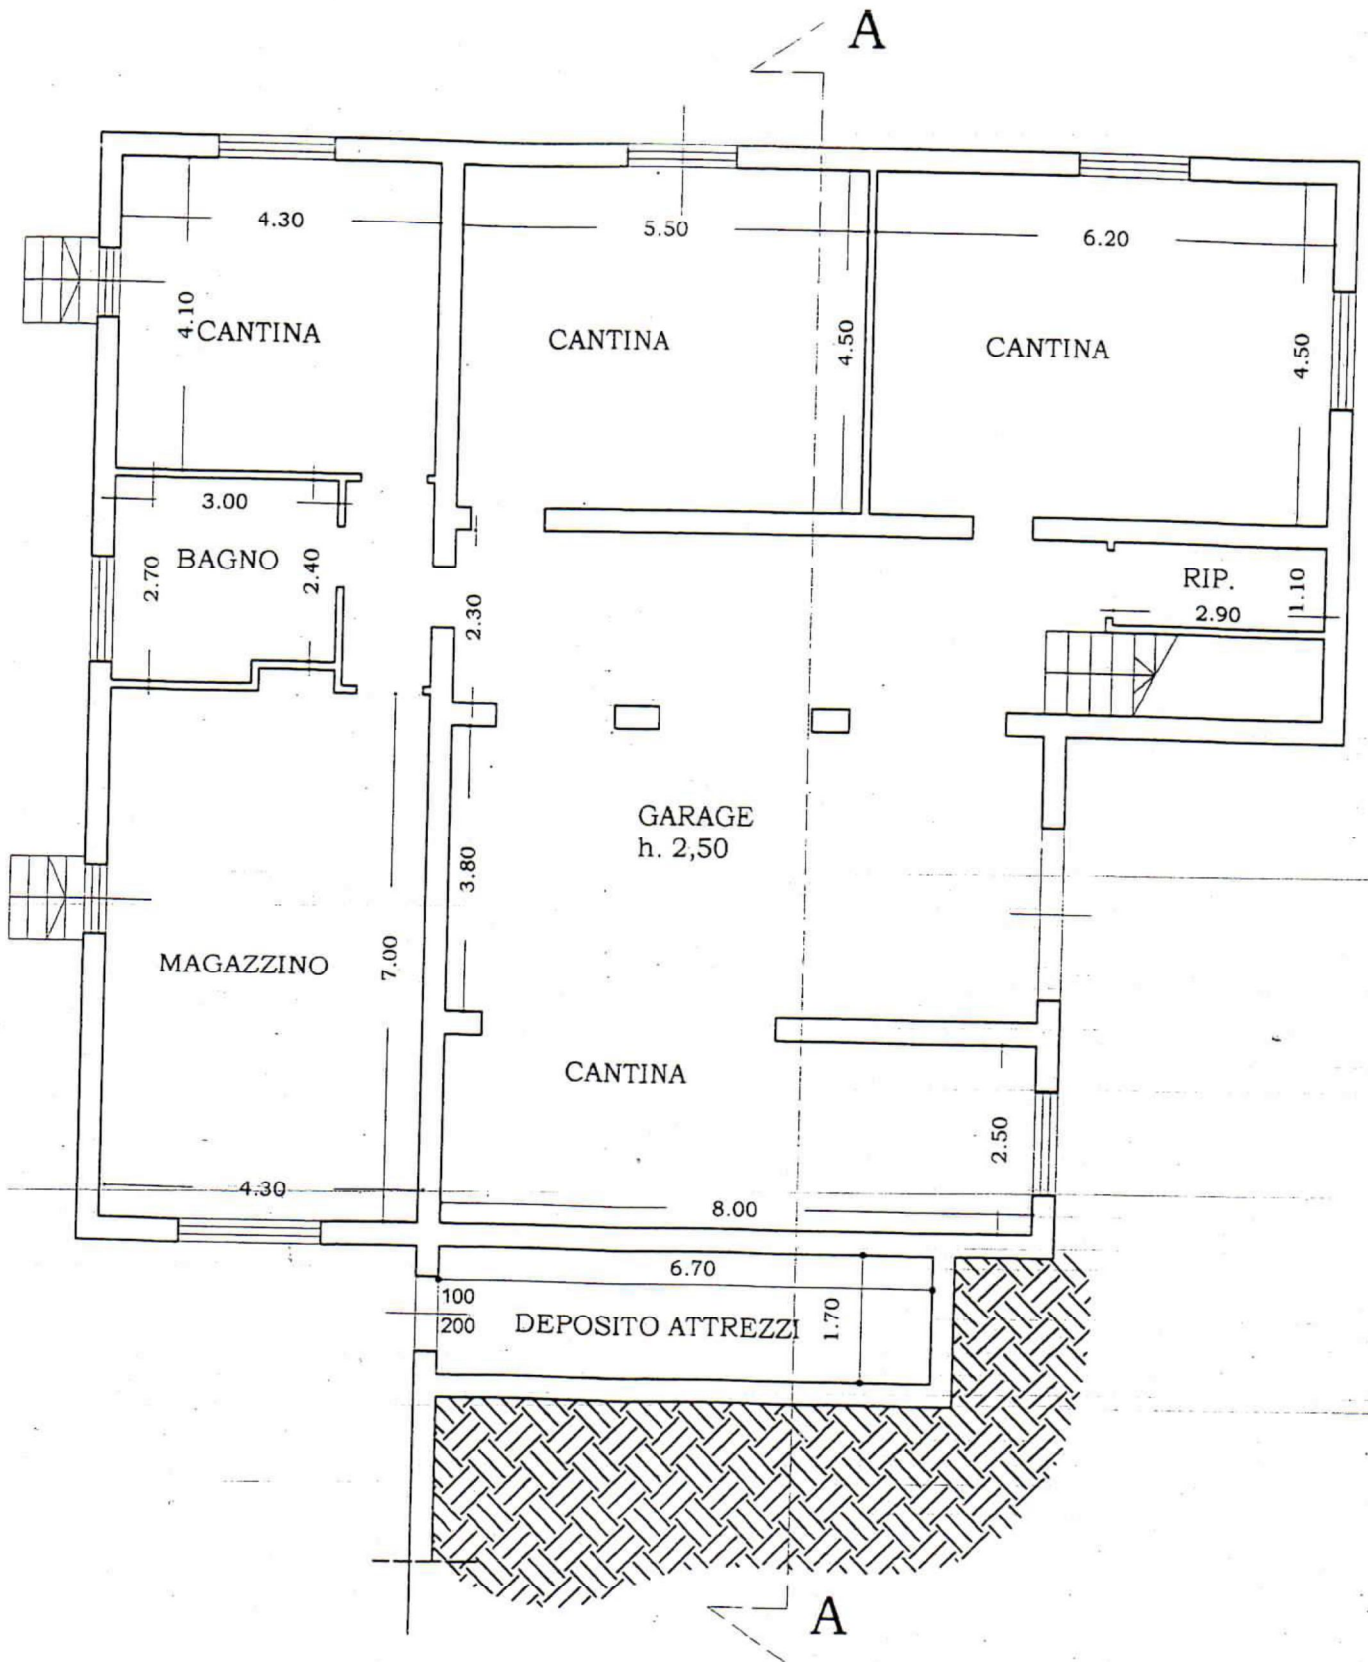


PIANTA PIANO PRIMO

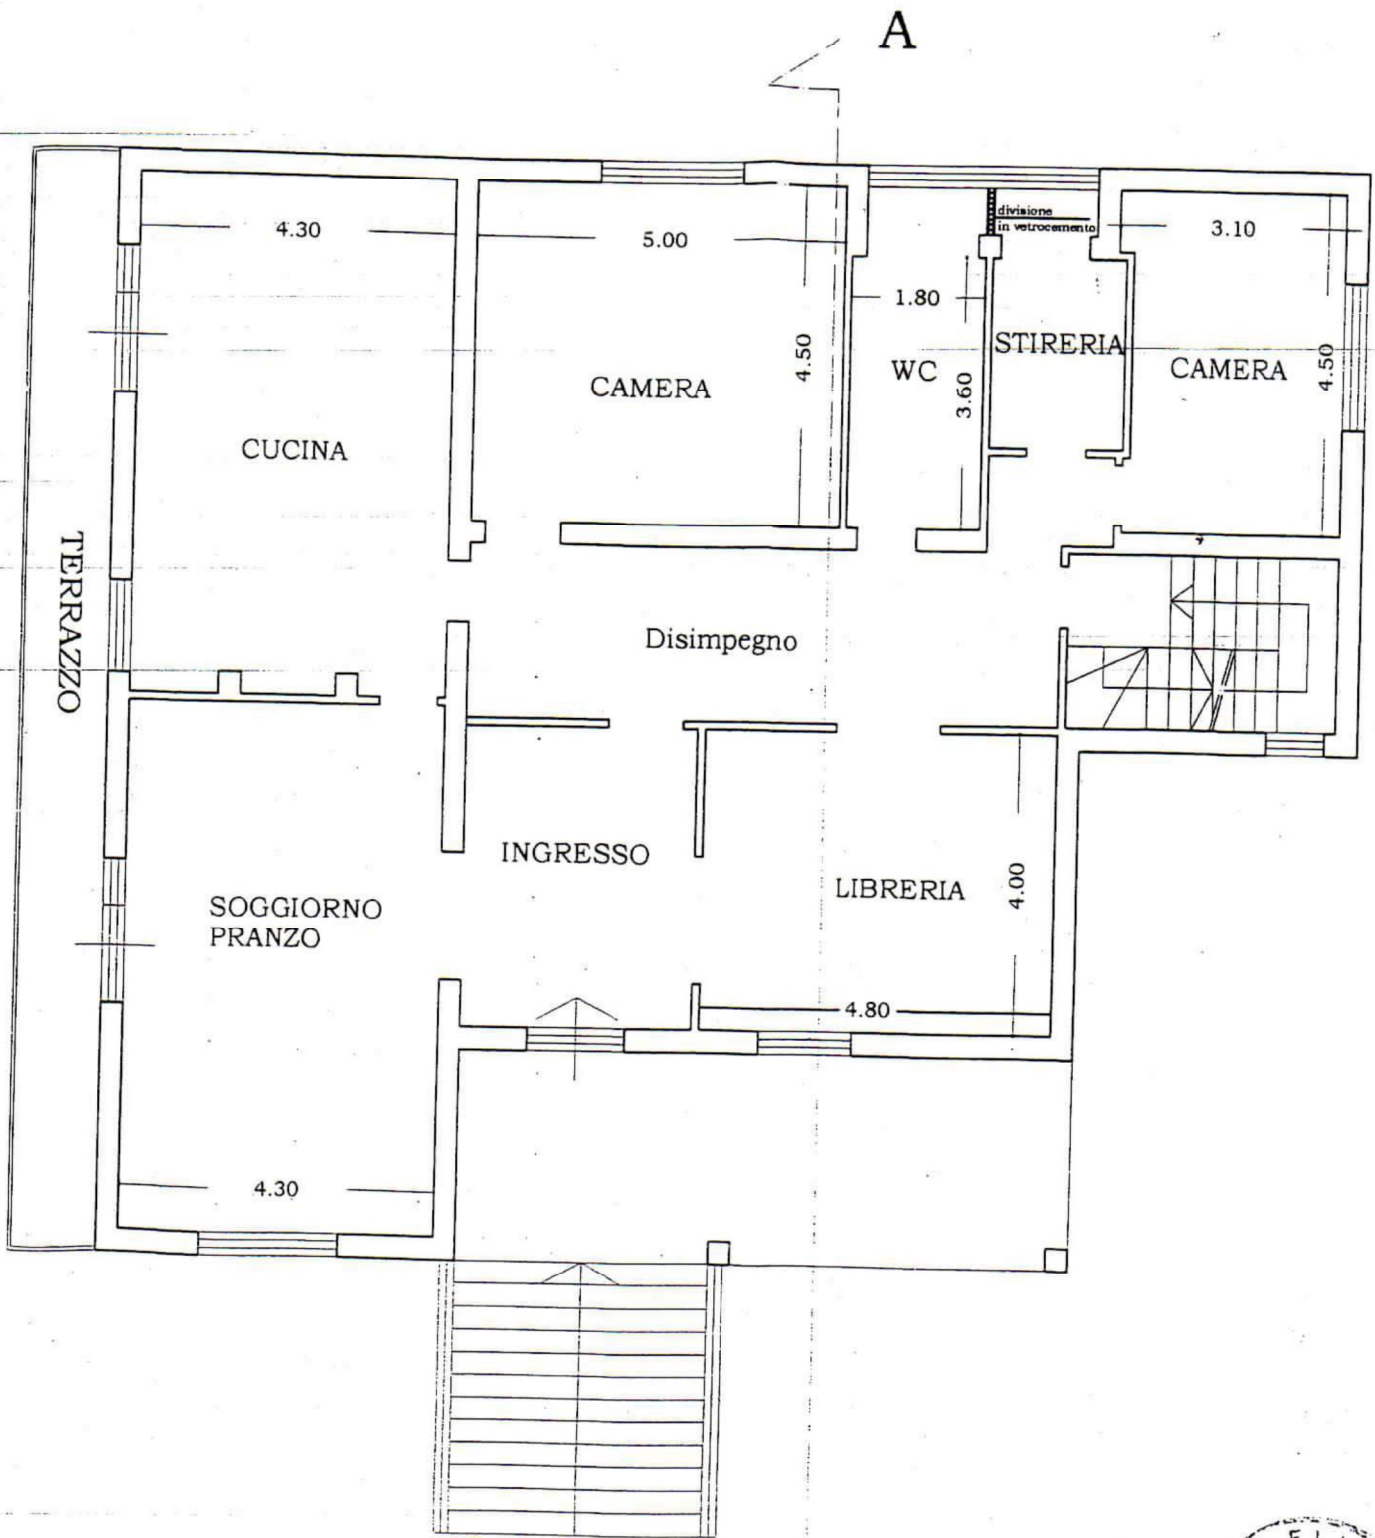

PIANTA DEL SOTTOTETTO

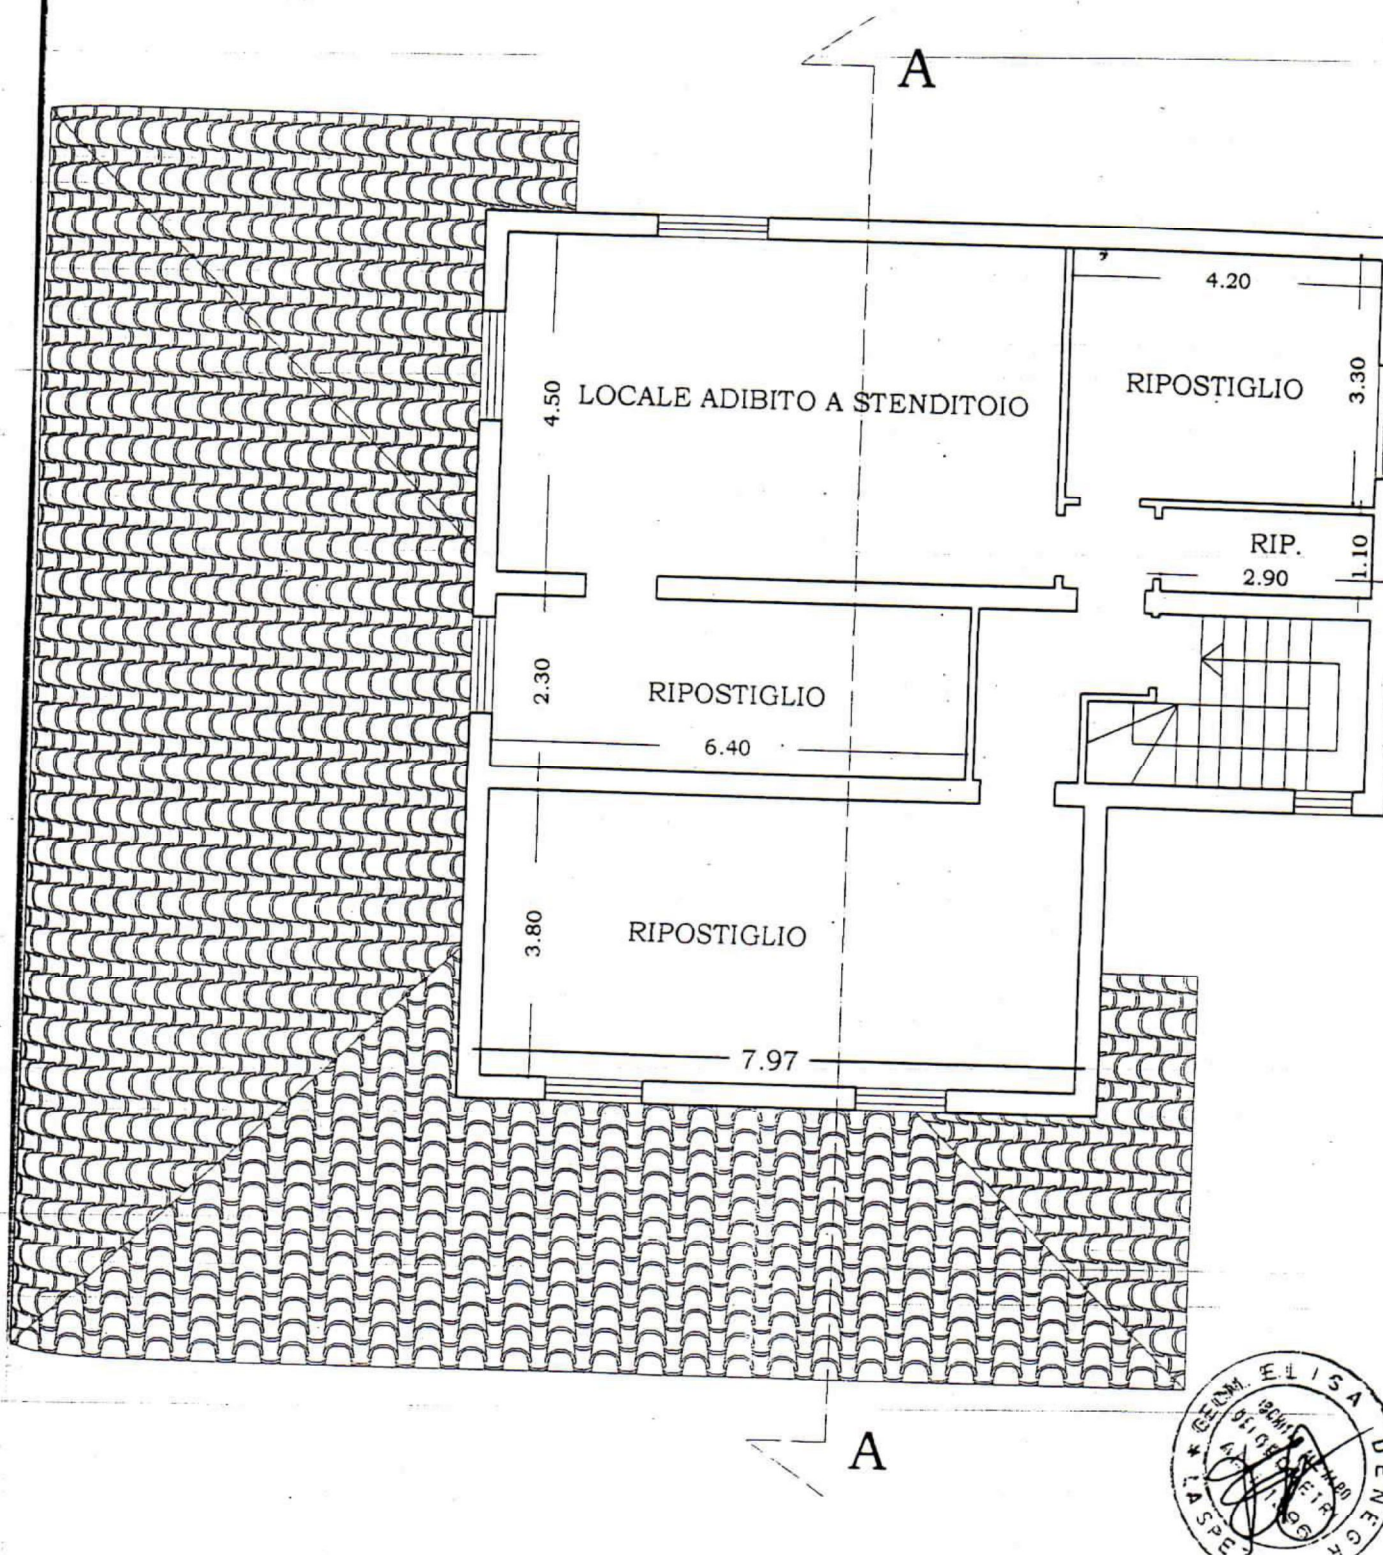

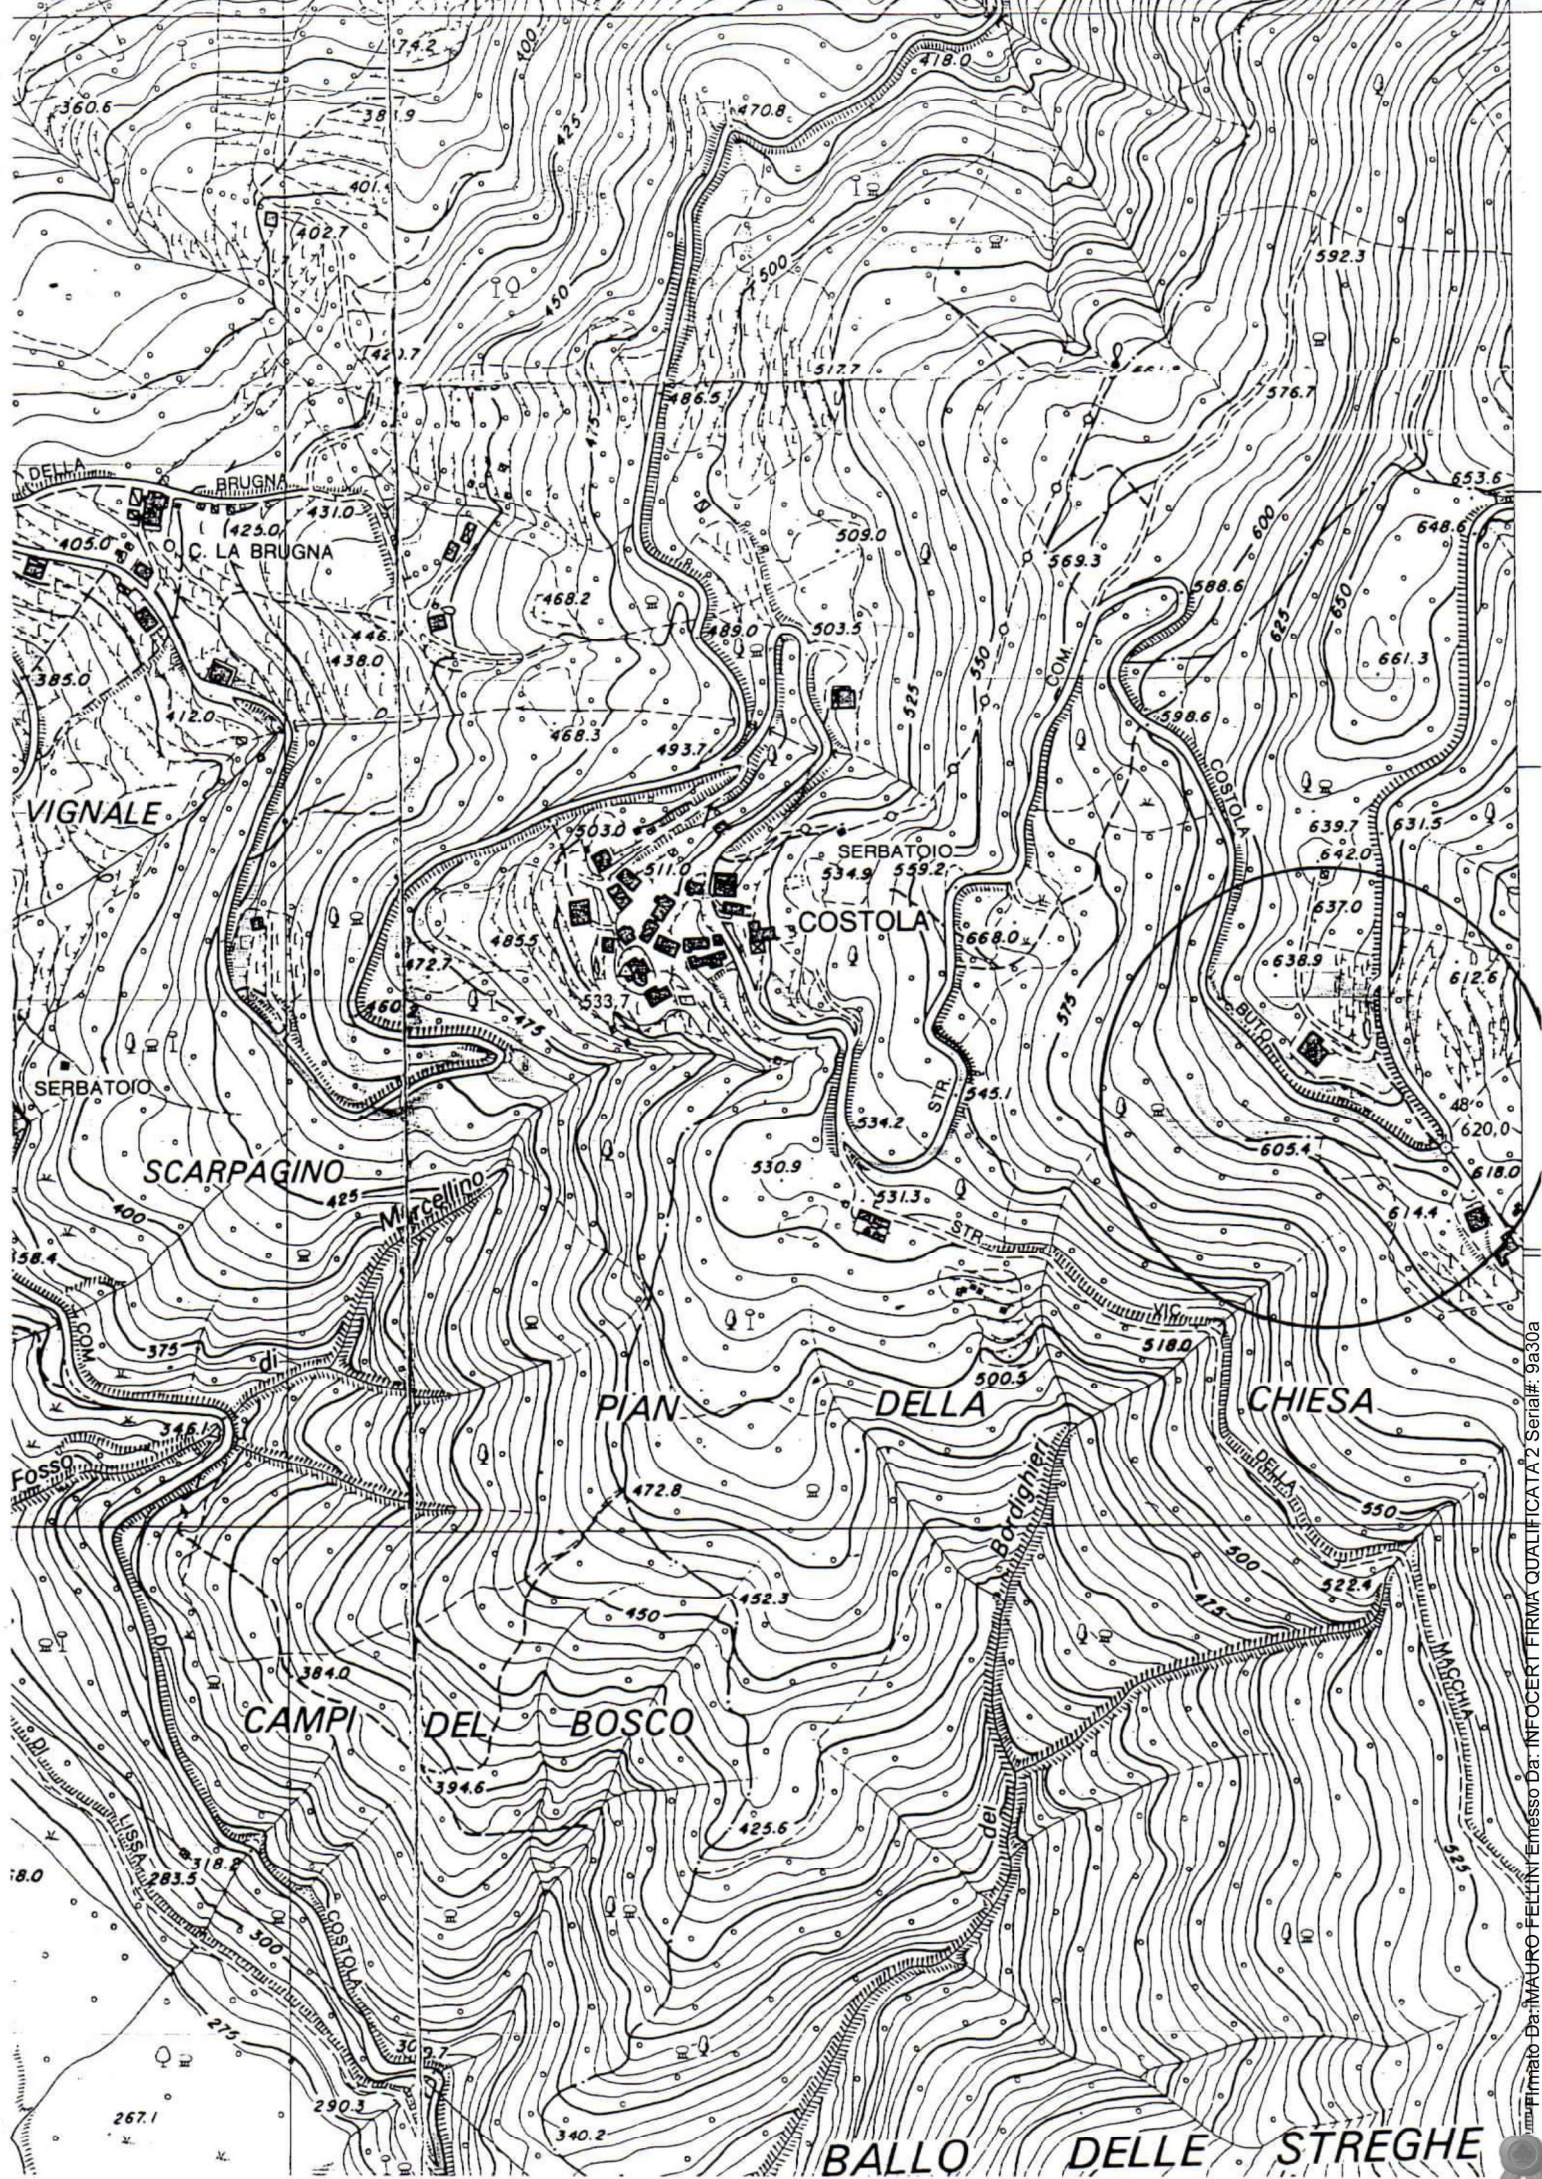

E=54400

N=13300





vis. ord. (7.00 euro)

21-Mag-2015 11:03
 Prot. n. GE0113810/2015

Scala originale: 1:2000
 Dimensione cornice: 776.000 x 552.000 metri

Comune: VARESE LIGURE
 Foglio: 113
 Richiedente: FELLINI

7 Particelle: 103,170,171,173,175,228,229

**Agenzia del Territorio
CATASTO FABBRICATI
Ufficio Provinciale di
La Spezia**

Dichiarazione protocollata n. 000105830 del 24/09/2003

Planimetria di u.i.u. in Comune di Varese Ligure

Localita' Lavagello

civ.

Identificativi Catastali:

Sezione:

Foglio: 113

Particella: 194

Subalterno: 4

Compilata da:

Denegri Elisa

Iscritto all'albo:

Geometri

Prov. La Spezia

N. 1396

Scheda n. 1


Scala 1:200

Catasto dei Fabbricati - Situazione al 25/05/2015 - Comune di VARESE LIGURE (L681) - < Foglio: 113 - Particella: 194 - Subalterno: 4 >
LOCALITA' LAVAGELLO piano: T;

PIANO TERRA

H. 2.50

STESSA DITTA

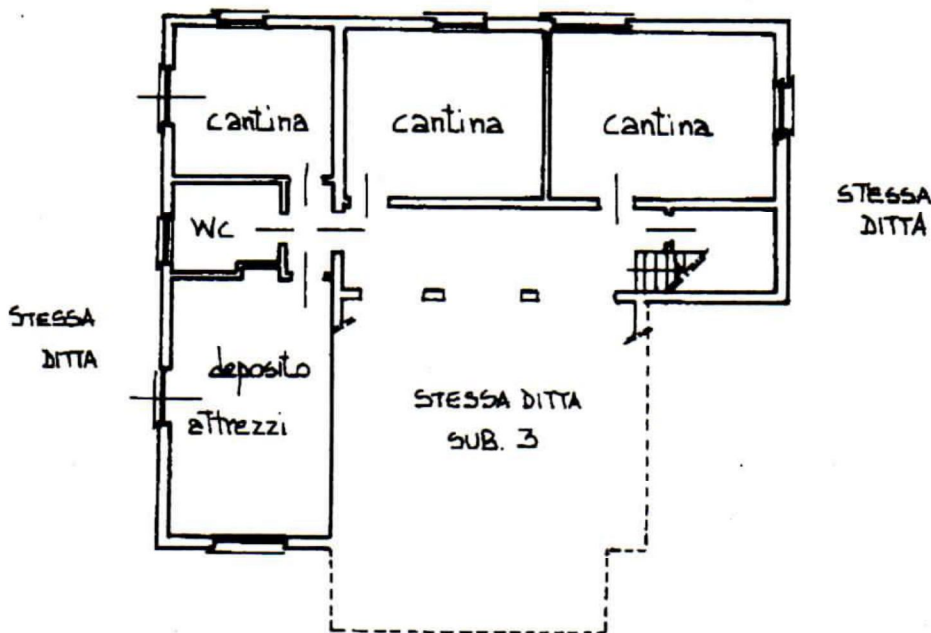

Ultima planimetria in atti

**Agenzia del Territorio
CATASTO FABBRICATI
Ufficio Provinciale di
La Spezia**

Dichiarazione protocollo n. 000105830 del 24/09/2003

Planimetria di u.i.u. in Comune di Varese Ligure

Localita' Lavagello

oiv.

Identificativi Catastali:

Sezione:

Foglio: 113

Particella: 194

Subalterno: 3

Compilata da:
Denegri Elisa

Iscritto all'albo:
Geometri


Prov. La Spezia

N. 1396

Scheda n. 1

Scala 1:200

PIANO TERRA

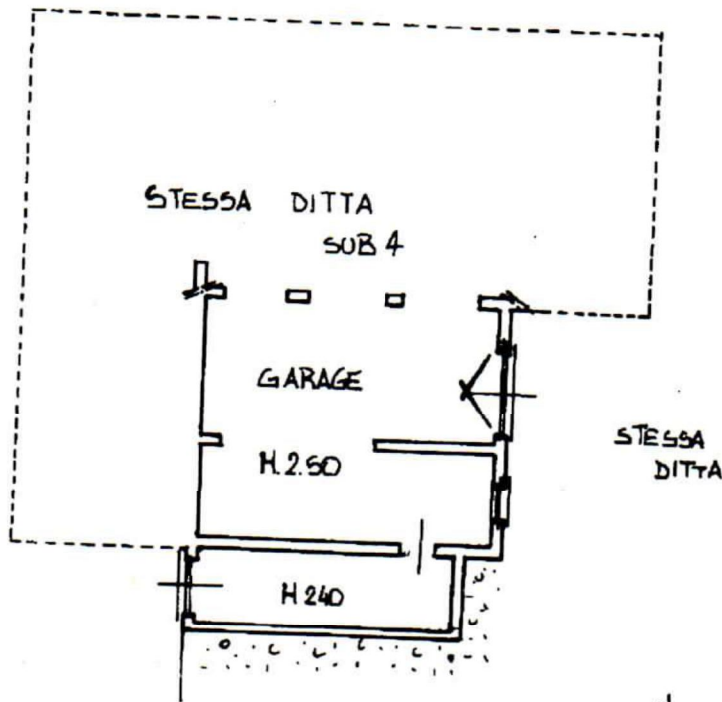

10 metri

Catasto dei Fabbricati - Situazione al 25/05/2015 - Comune di VARESE LIGURE (L681) - < Foglio: 113 - Particella: 194 - Subalterno: 3 >
LOCALITA' LAVAGELLO piano: T;

Ultima planimetria in atti

Data: 25/05/2015 - n. T116627 - Richiedente: CVLSFN72P21D969T

Totale schede: 1 - Formato di acquisizione: A4(210x297) - Formato stampa richiesto: A4(210x297)

MODULARIO
F. n. 487



MINISTERO DELLE FINANZE
DIREZIONE GENERALE DEL CATASTO E DEI SERVIZI TECNICI ERARIALI

Mod. B (Nuovo Catasto Edilizio Urbano)

Lire
50

NUOVO CATASTO EDILIZIO URBANO

(R. DECRETO-LEGGI 12 APRILE 1938, N. 417)


Planimetria dell'immobile situato nel Comune di VARESE LIGURE Via LOC. LAVAGELLO

Ditta DE MATTEI FERDINANDO PROF. PER 1/2. FERRARI EMILDE PROF. PER 1/2.

Allegata alla dichiarazione presentata all'Ufficio Tecnico Erariale di LA SPEZIA

PIANO PRIMO

STESSA DITTA

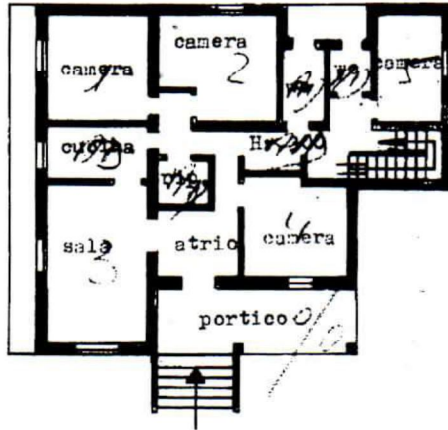

STESSA DITTA

STESSA DITTA

STESSA DITTA



ORIENTAMENTO



SCALA DI 1:200

SPAZIO RISERVATO PER LE ANNOTAZIONI D'UFFICIO

DATA
PROT. N° 5503



Compilata dal TECNICO
CARLO ALIBI (Titolo, cognome e numero del numero)
Iscritto all'Albo de TECNICI
della Provincia di LA SPEZIA
DATA
Firma: Carlo Alibi P-ff

Catasto dei Fabbricati - Situazione al 25/05/2015 - Comune di VARESE LIGURE (L681) - < Foglio: 113 - Particella: 194 - Subalterno: 2 >
LOCALITA' LAVAGELLO piano: 1-2;

10 metri

Ultima planimetria in atti

MODULARIO
F. n. 497



MINISTERO DELLE FINANZE
DIREZIONE GENERALE DEL CATASTO E DEI SERVIZI TECNICI ERARIALI

Mod. 11 (Nuovo Catasto Edilizio Urbano)


Lire
50

NUOVO CATASTO EDILIZIO URBANO

(D. DECRETO LEGISLATIVO 11/01/1982 N. 42)

Planimetria dell'immobile situato nel Comune di VARESE LIGURE Loc. LAVAGELLO
Ditta DE MATTEI FERDINANDO PRO. PER 1/2. FERRARI MATHILDE PROP. PER 1/2.

Allegata alla dichiarazione presentata all'Ufficio Tecnico Erariale di VARESE

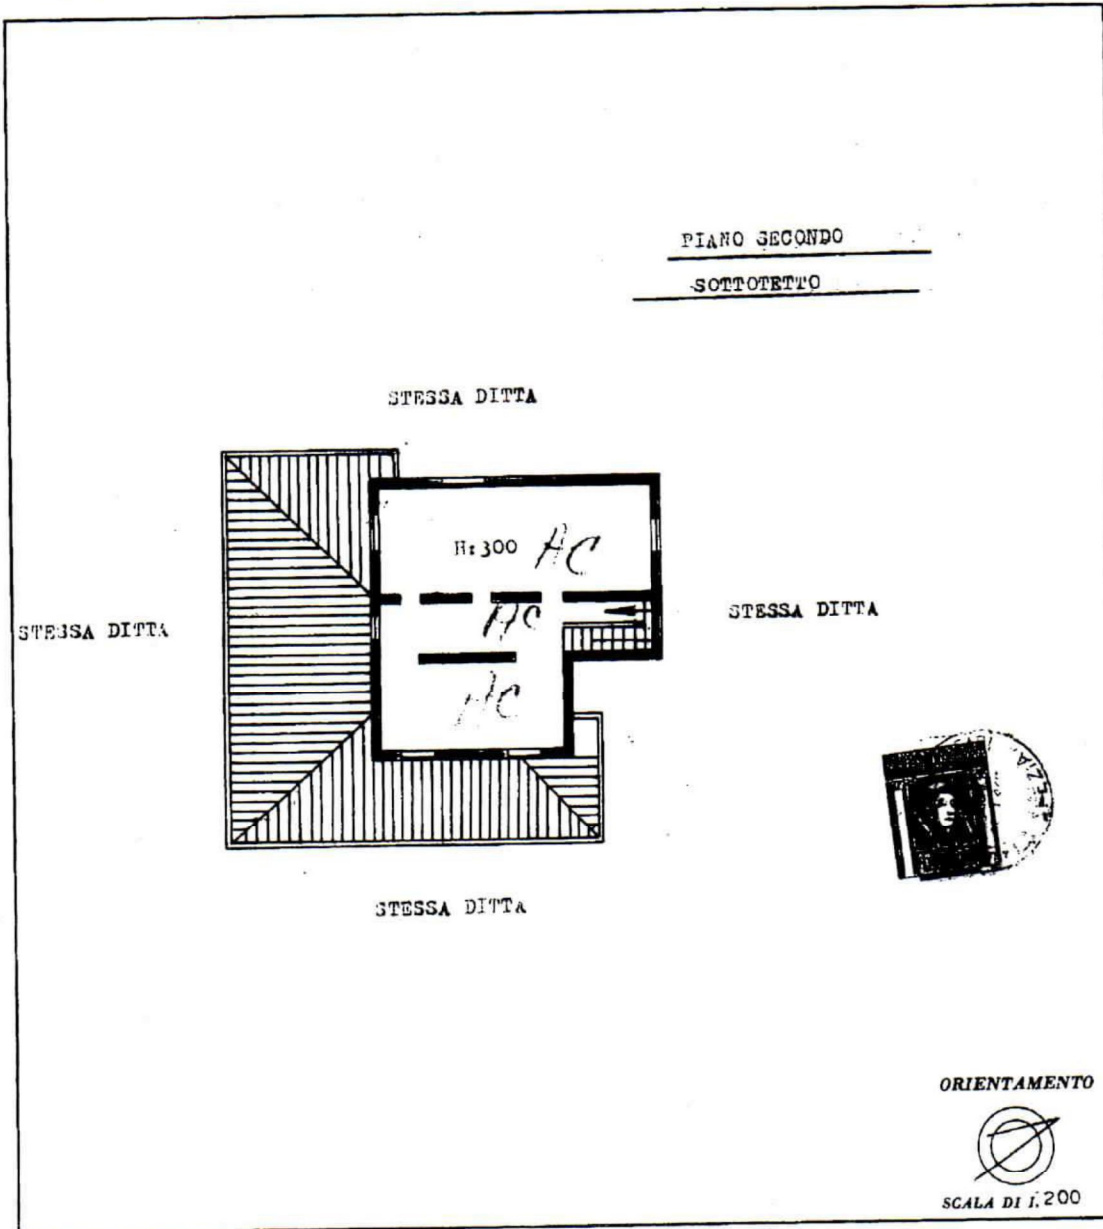


10 metri

Catasto dei Fabbricati - Situazione al 25/05/2015 - Comune di VARESE LIGURE (L681) - < Foglio: 113 - Particella: 194 - Subalterno: 2 >
LOCALITA' LAVAGELLO piano: 1-2;

SPAZIO RISERVATO PER LE ANNOTAZIONI D'UFFICIO

DATA - 8 SET. 1982
PROT. N° 5070

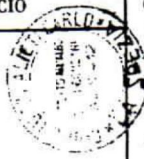

Compilata dal INGEGNERA
CARLO ALBERTI PROSCI
iscritto all'Albo de...
della Provincia di...
DATA
Firma: *Carlo Alberti Prosci*

Ultima planimetria in atti