



**ALLEGATO 3**

appartamento via Ciosa 91, Cogoleto

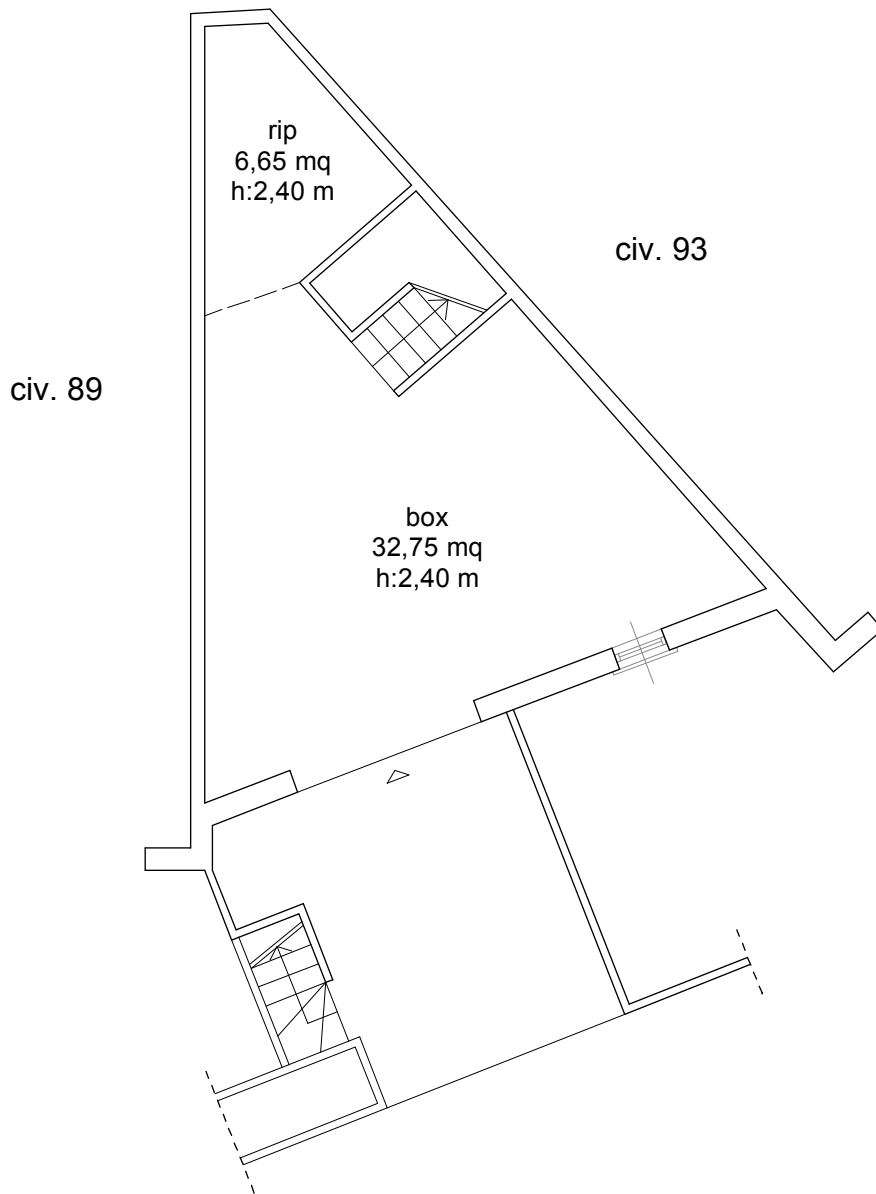


pianta piano primo sottostrada - scala 1:100



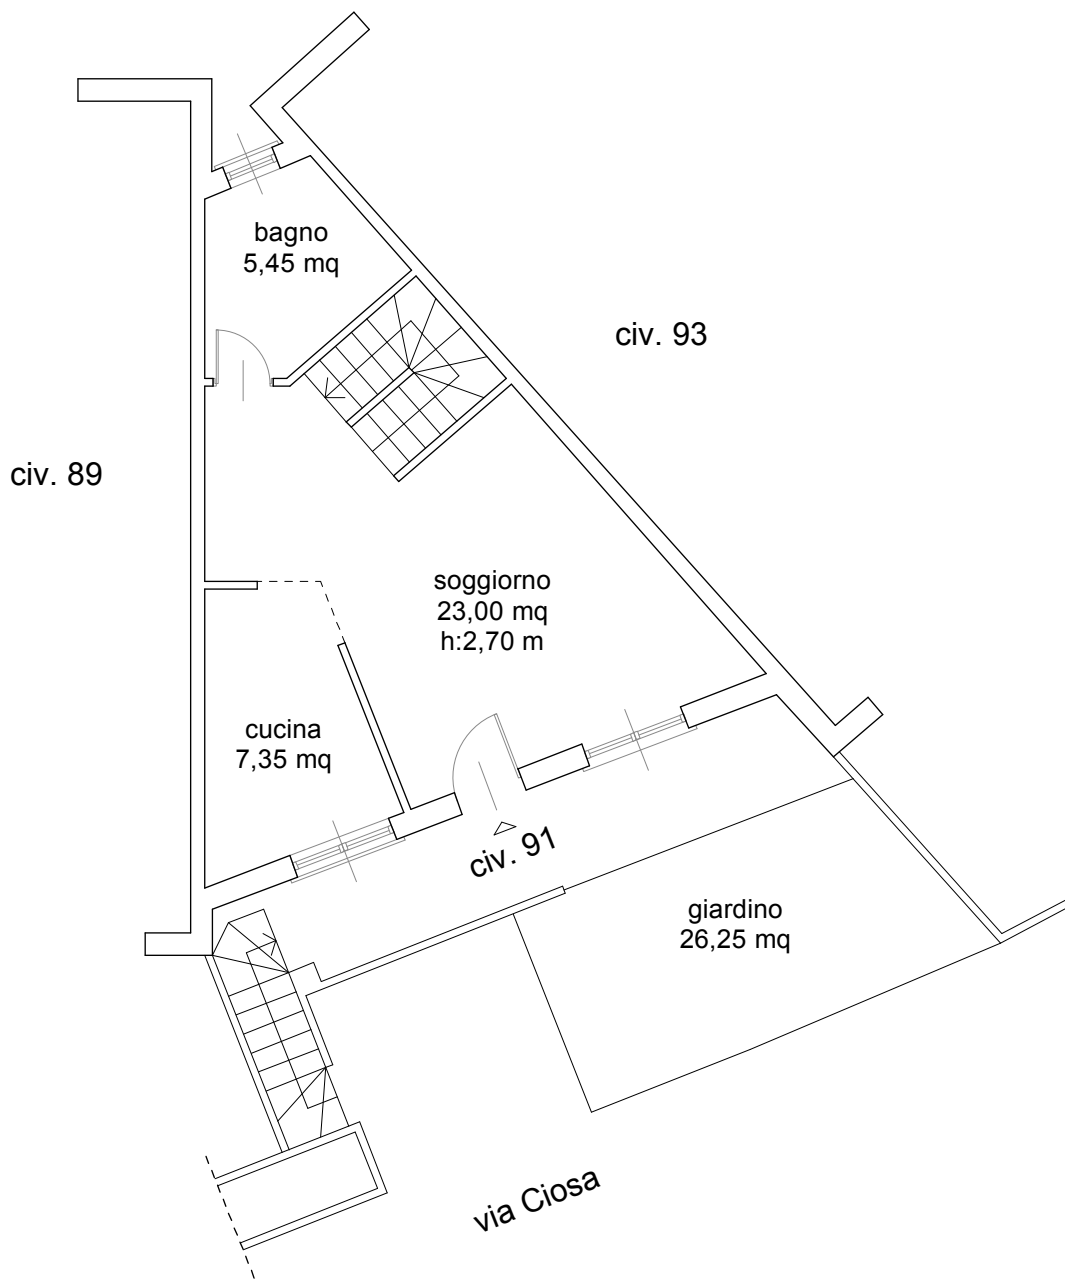


pianta piano terreno - scala 1:100



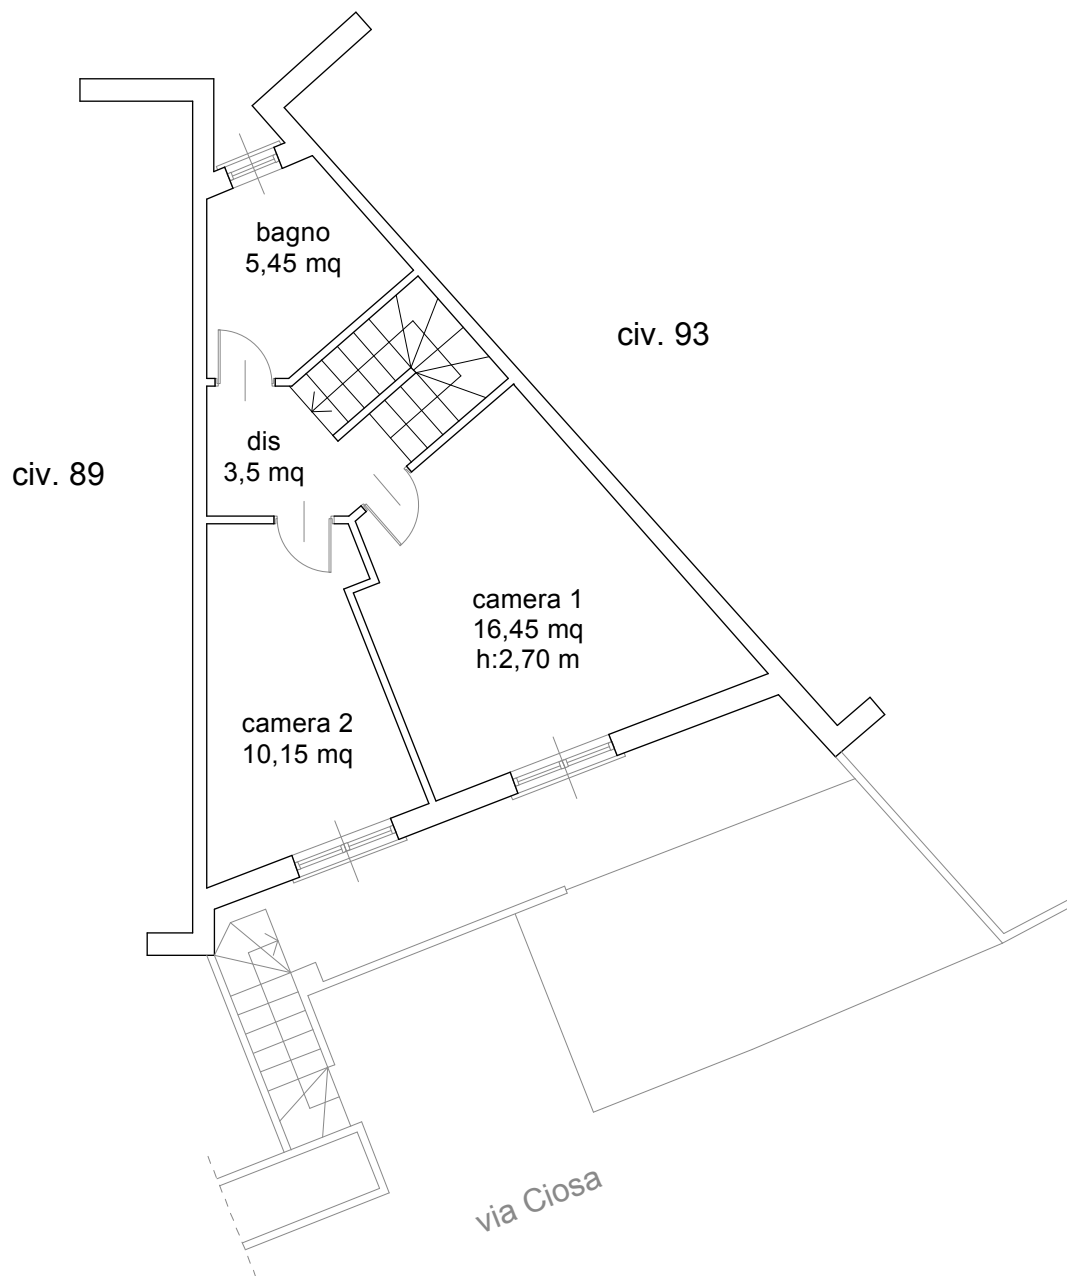

pianta piano primo - scala 1:100



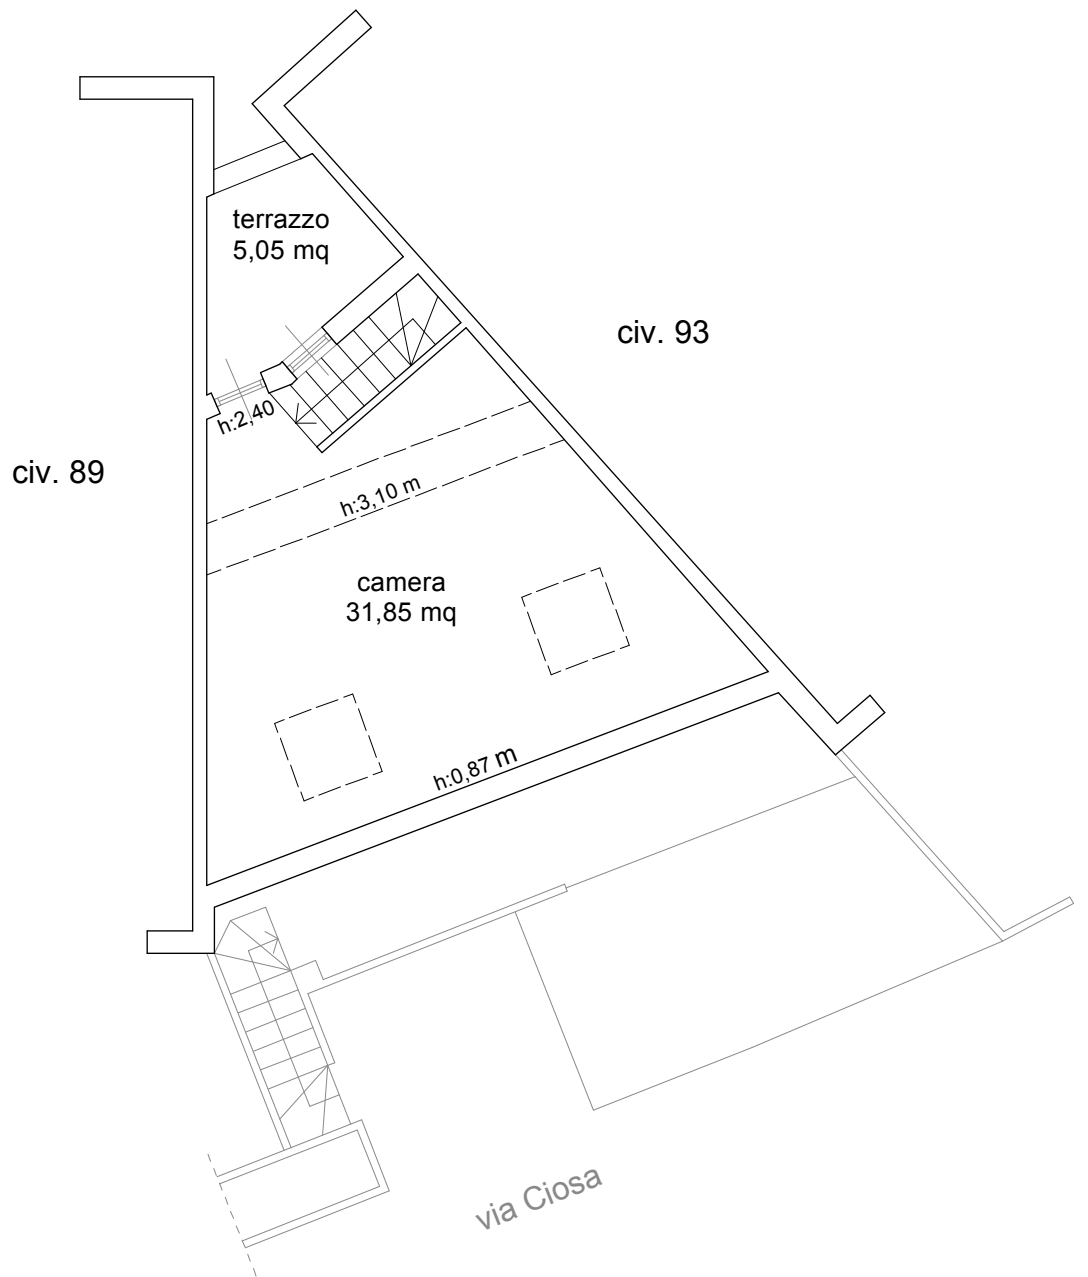

pianta piano secondo - scala 1:100

