



**Agenzia del Territorio
CATASTO FABBRICATI
Ufficio Provinciale di
Genova**

Dichiarazione protocollo n° GE0149737 del 24/04/2009 Planimetria di u.i.s. in Comune di Genova - Genova Vico Della Cittadella civ.	
Identificativi Catastali: Sezione: GEA Foglio: 79 Particella: 425 Subalterno: 29	Compilata da: La Iacona Ilaria Iscritto all'albo: Architetti Prov. Genova n. 3752

Scheda n. 1 Scala 1:200


**VICO DELLA CITTADELLA
PIANO PRIMO**

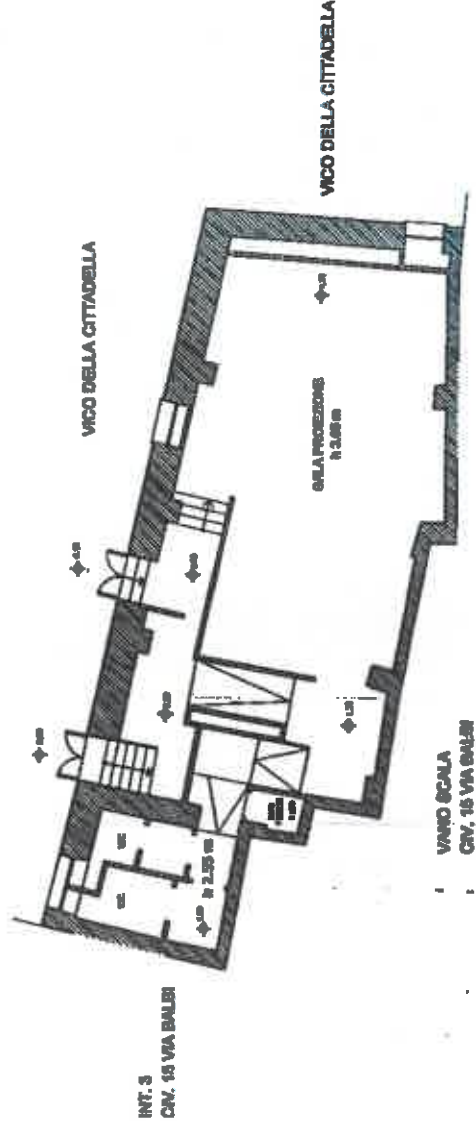

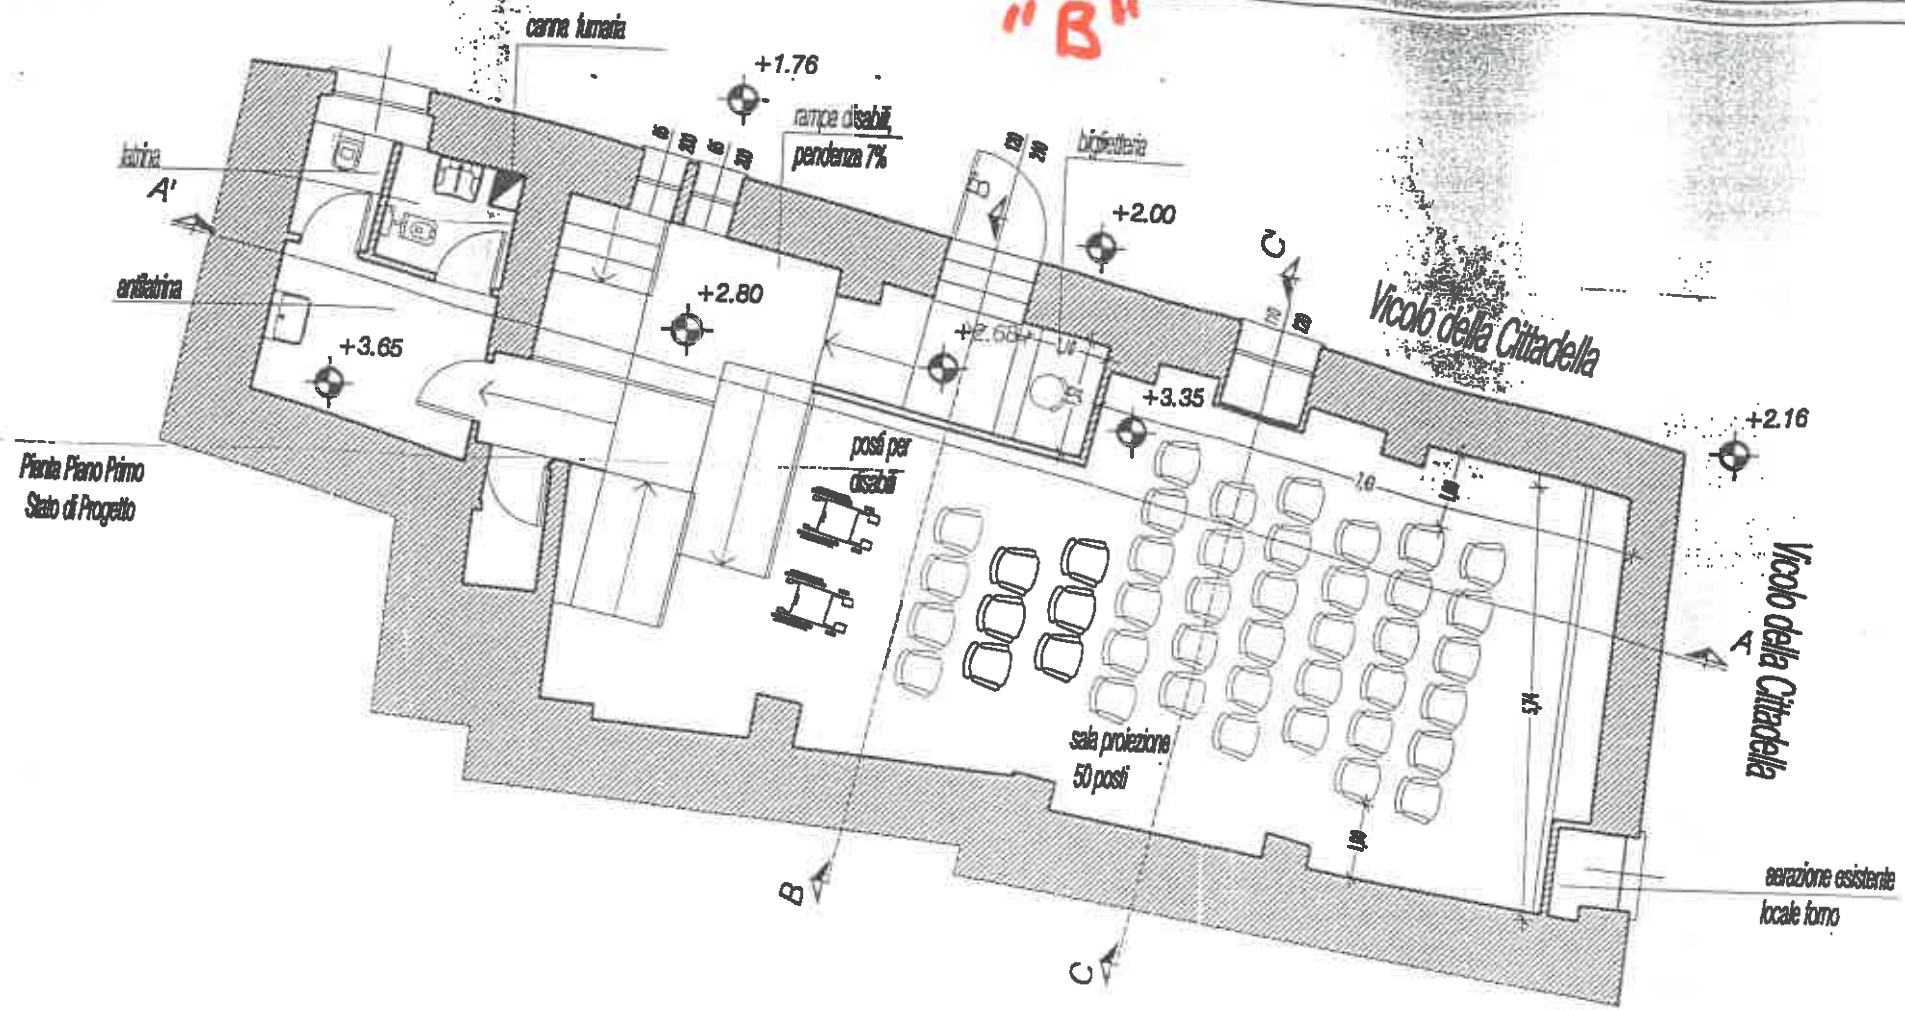

Pianta Piano Primo
Stato di Progetto

Pianta Piano Primo

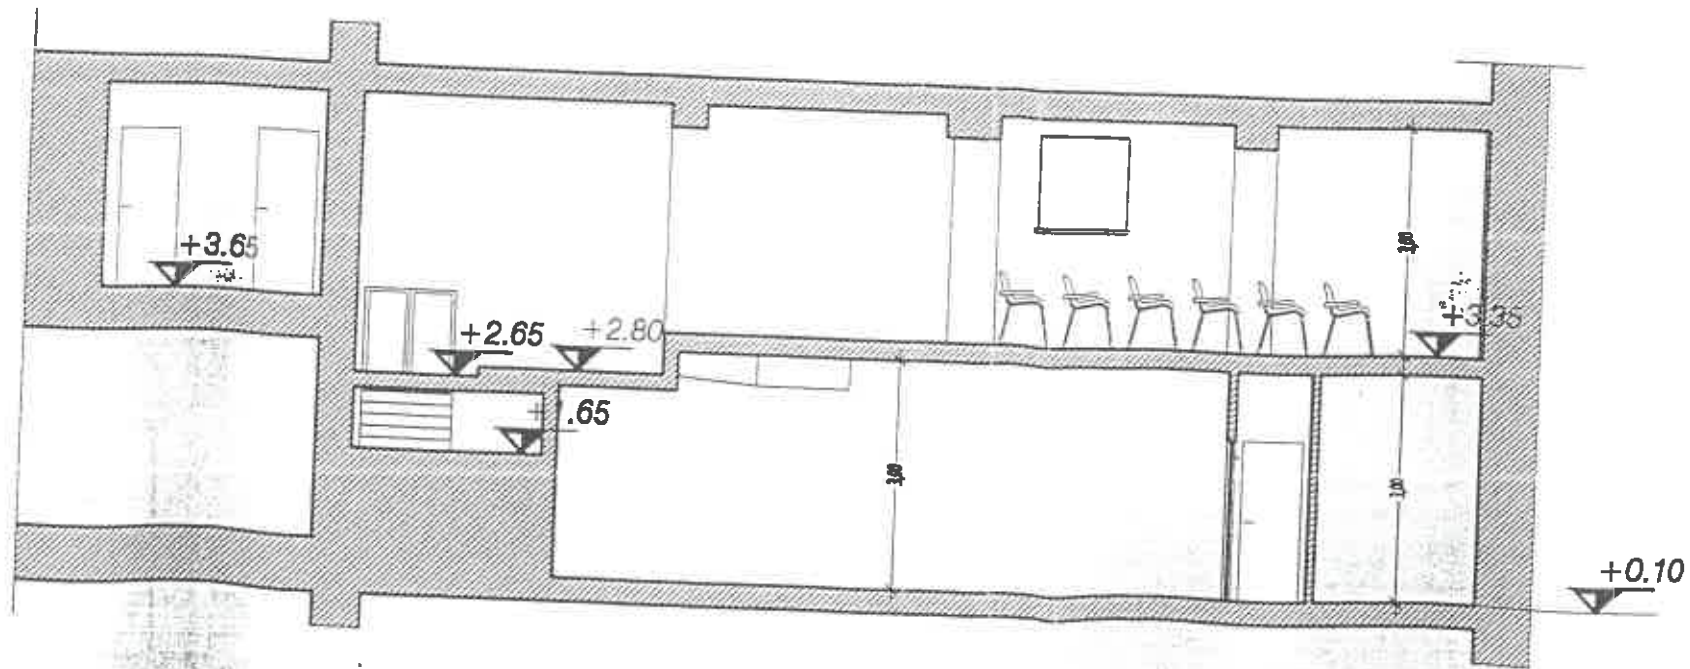


Sezione A-A'




VIA BALBI 101 R - FINE LAVORI


**PIANTA PT
RISTORANTE**

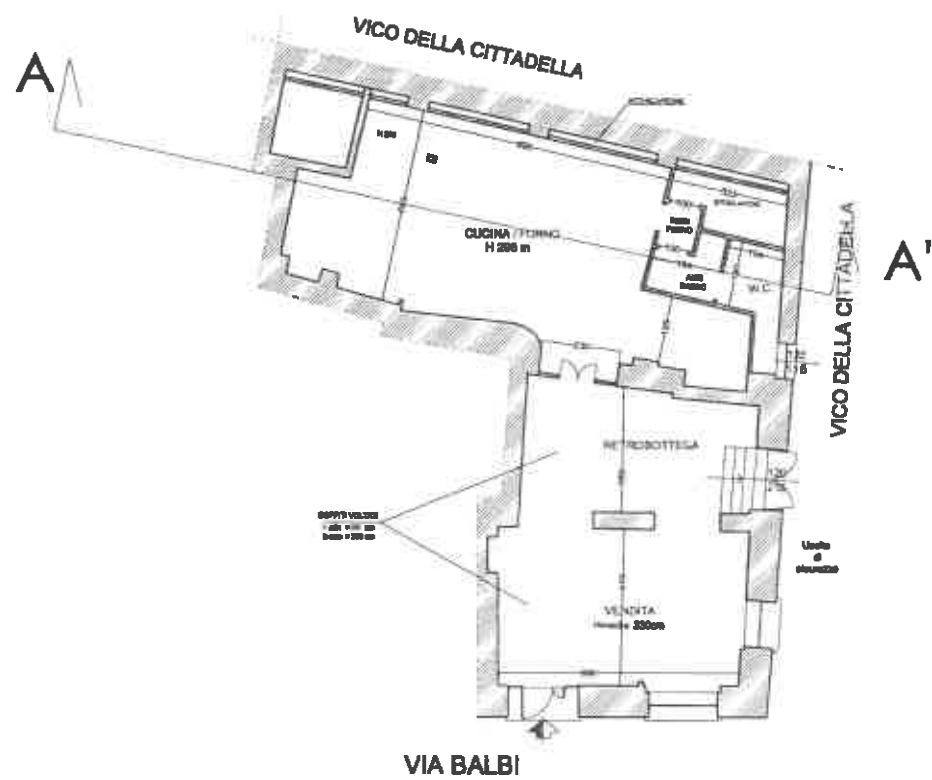

SEZIONE AA'

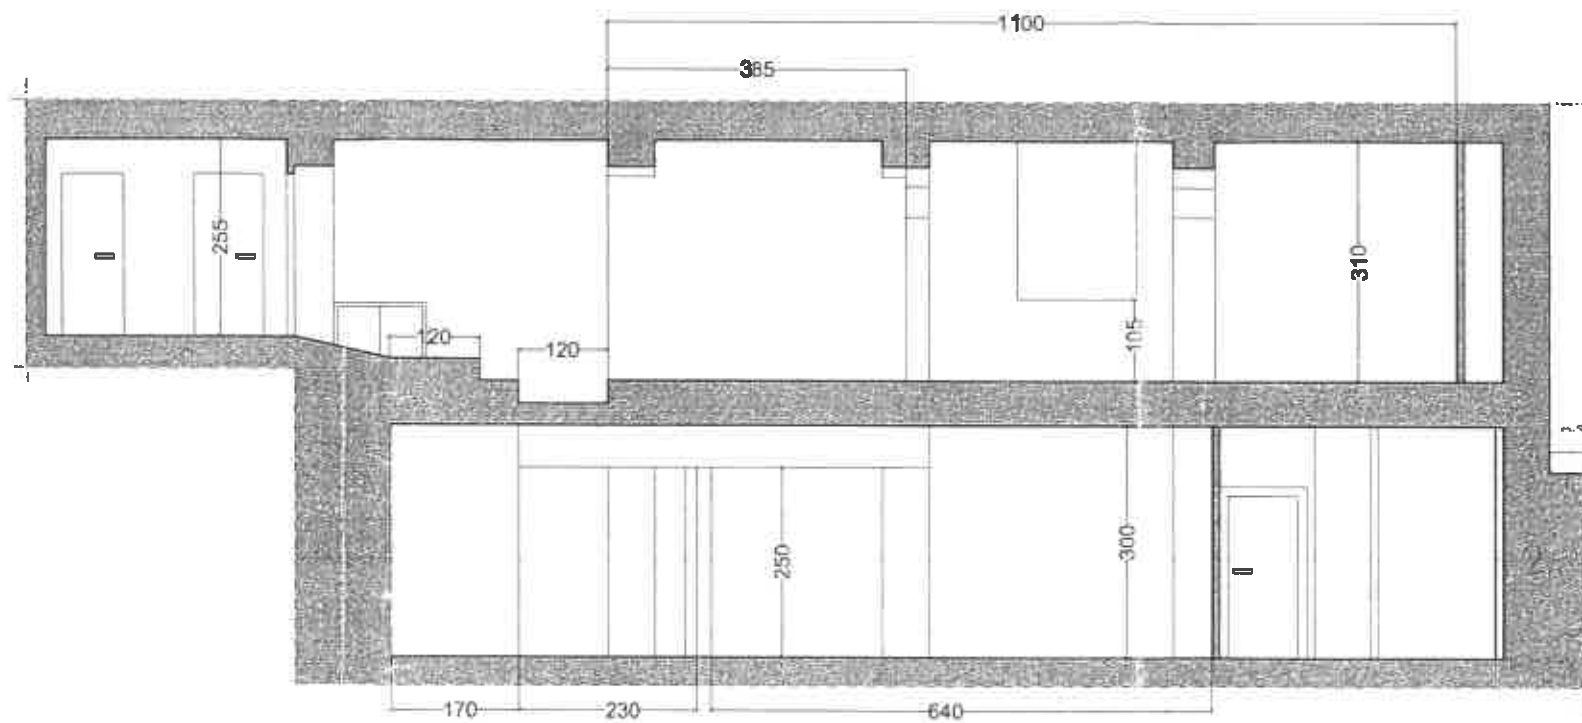

**PIANTA 1°P
CINEMA**

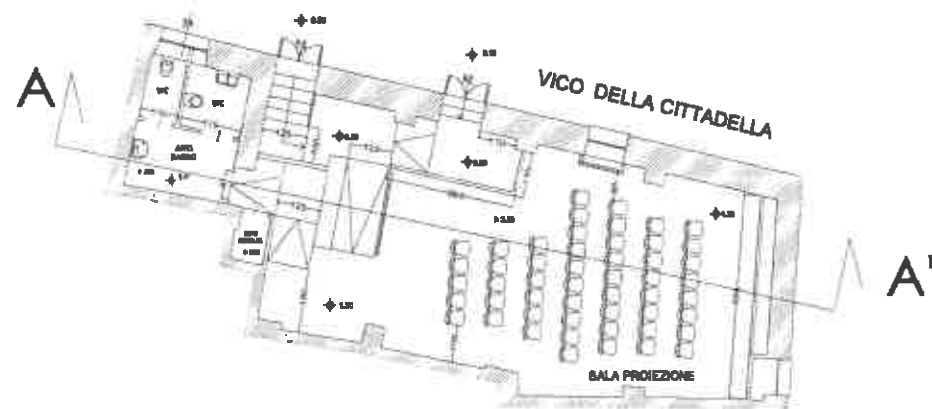


VIA BALBI 101 R	STUDIO TECNICO LA IACONA	
	SCALA 1:100	6.05.09
SEZIONE STATO PRECEDENTE VARIANTE n°1609/08		

VIA BALBI 101 R - FINE LAVORI


**PIANTA PT
RISTORANTE**



SEZIONE AA'

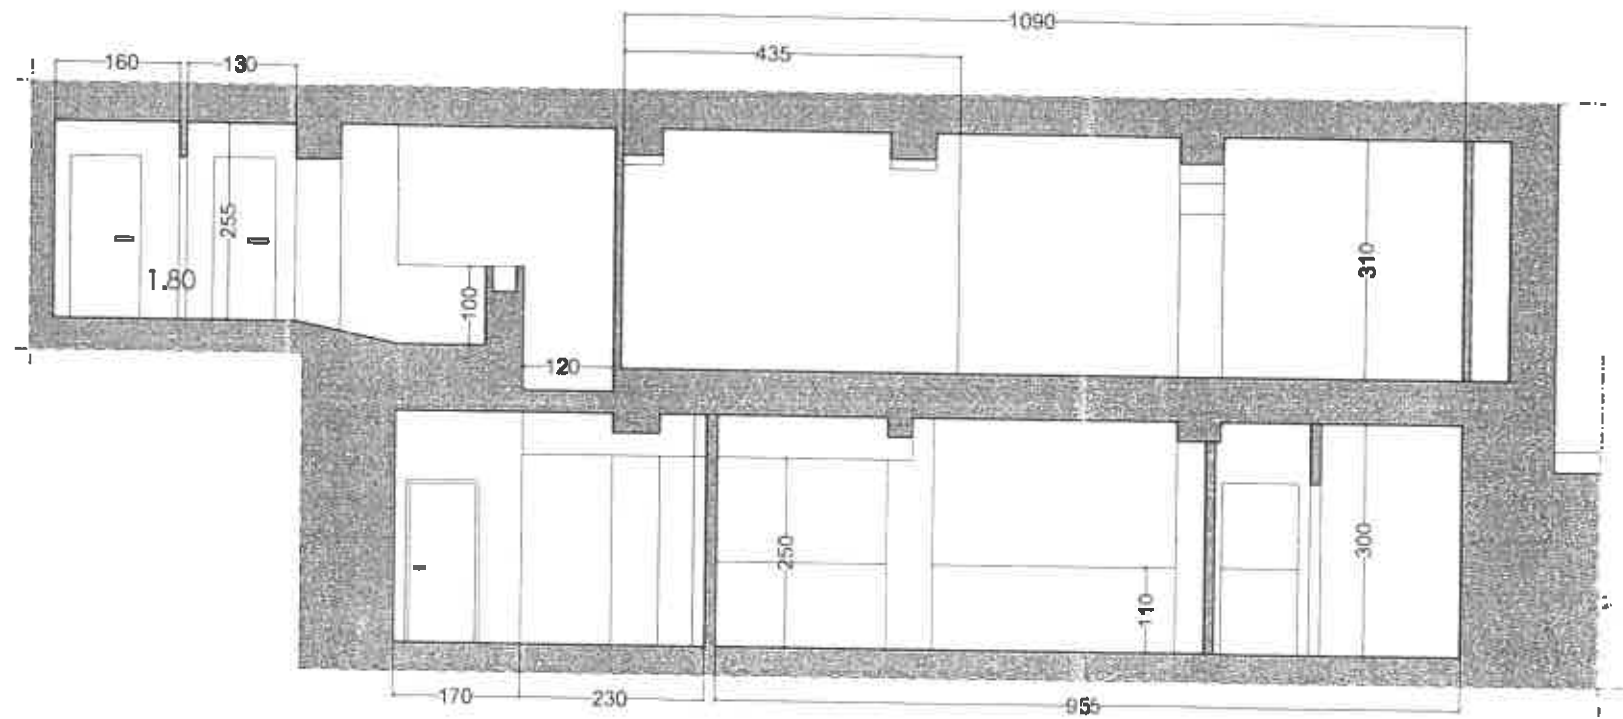

**PIANTA 1°P
CINEMA**

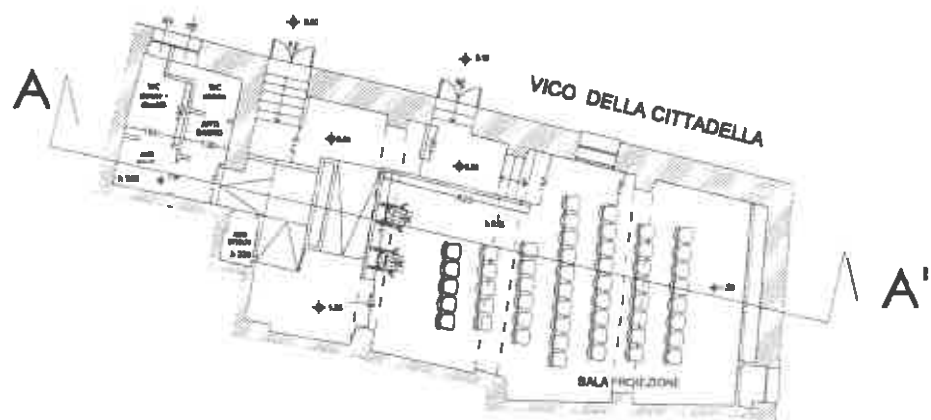

VIA BALBI 101 R


STUDIO TECNICO LA IACONA

SCALA 1:100

6.05.09

**SEZIONE
STATO ATTUALE**

- FINE LAVORI

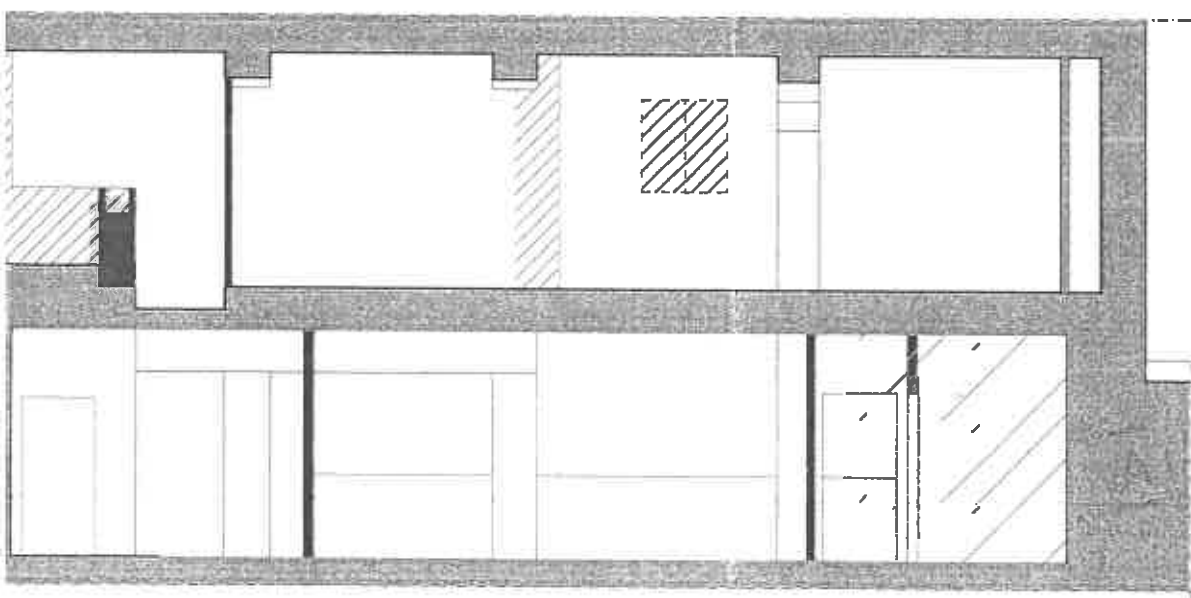

DT

VIA BALBI 101 R	STUDIO TECNICO LA IACONA	
	SCALA 1:100	6.05.09

**SEZIONE
CONFRONTO**