



MINISTERO DELLE FINANZE
DIREZIONE GENERALE DEL CATASTO E DEI SERVIZI TECNICI ERARIALI

ACCERTAMENTO GENERALE DELLA PROPRIETA' IMMOBILIARE URBANA
(R. DECRETO LEGGE 13 APRILE 1939-XVII N°652)

Planimetria degli immobili urbani denunciati con la Scheda N°

Comune GENOVA Ditta ERDINANDO BALESTRERO - GENOVA

Via Teglia 26/4
Segnala cognome, nome, paternità del solo primo intestatario


17-516

ACCERTAMENTO GENERALE DELLA PROPRIETA' IMMOBILIARE URBANA
(R.D.L. 13 aprile 1939-XVII, n. 652)

COMUNE
di GENOVA
Reivarolo

Talloncino di riscontro
DELLA
SCHEDA NUMERO
10817829
13117

AVVERTENZA: Il presente talloncino deve essere incollato in cura del dichiarante sulla planimetria (riproducendo la unità immobiliare denunciata con la presente scheda) da presentare ai sensi dell'articolo 7 del R. D. L. 13 aprile 1939-XVII, n. 652.

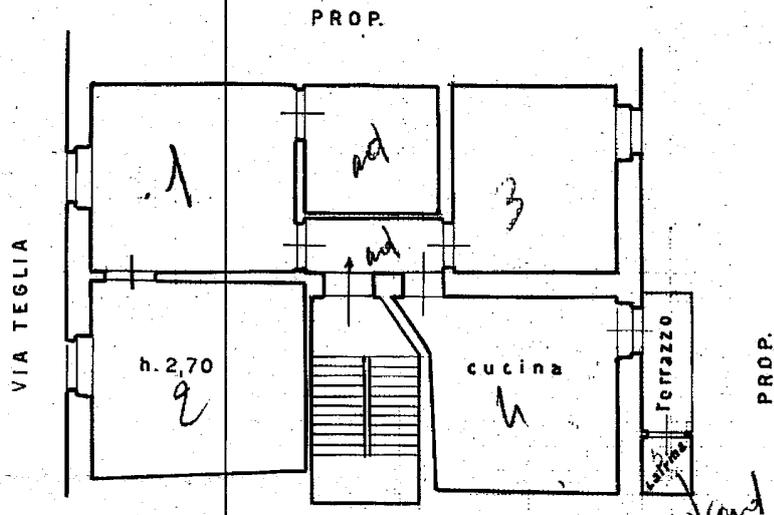

accell. 1/4

ORIENTAMENTO



SCALA di 1:100

Compilata da

(Titolo, nome e cognome del tecnico)

Iscritto all'Albo de
della Provincia di

Firma *[Signature]*

Data

Catasto dei Fabbricati - Situazione al 21/01/2019 - Comune di GENOVA(D9659) - Sezione di SAMPIERDARENA(R) - < Sezione Urbana: RIV Foglio: 24 Particella: 122 - Subalottorno 6 >
VIA TEGLIA n. 26 piano: 4 interno: 4;

**Agenzia del Territorio
CATASTO FABBRICATI
Ufficio Provinciale di
Genova**

Dichiarazione protocollo n. GE0140977 del 22/05/2006

Planimetria di u.i.u. in Comune di Genova - Sampierdarena

Via Teglia

civ. 26

Identificativi Catastali:

Sezione: RIV
Foglio: 24
Particella: 122
Subalterno: 6

Compilata da:
Mastronardi Carlo

Iscritto all'albo:
Geometri

Prov. Torino

N. 7778

Scheda n. 1

Scala 1:200

PIANTA PIANO QUARTO


h=2,70 mt

INTERNO 4

VIA TEGLIA

ALTRA DITTA

ALTRA DITTA

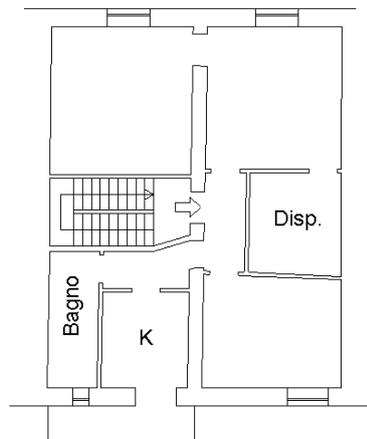

DISTACCO



N

Ultima planimetria in atti

Data: 11/12/2018 - n. T232782 - Richiedente: PZZLCU77T29F205P

Totale schede: 1 - Formato di acquisizione: A4(210x297) - Formato stampa richiesto: A4(210x297)

Catasto dei Fabbricati - Situazione al 11/12/2018 - Comune di GENOVA/R (D969) - < Sez.Urb.: RIV - Foglio: 24 - Particella: 122 - Subalterno: 6 >
VIA TEGLIA n. 26 piano: 4 interno: 4;