


ELABORATO PLANIMETRICO **Compilato da: Alfieri Alessandra** **Prov. Genova** **N. 3472**

Comune di Genova - Sampierdarena **Sezione: RIV** **Foglio: 27** **Protocollo n. GE0251549** **del 20/07/2010**

Dimostrazione grafica dei subalterni **Tipo Mappale n.** **Scala 1 : 500**


Agenzia del Territorio
CATASTO FABBRICATI
Ufficio provinciale di Genova

PIANTA PIANO 4°
SU VIA RINALDO ENRICO

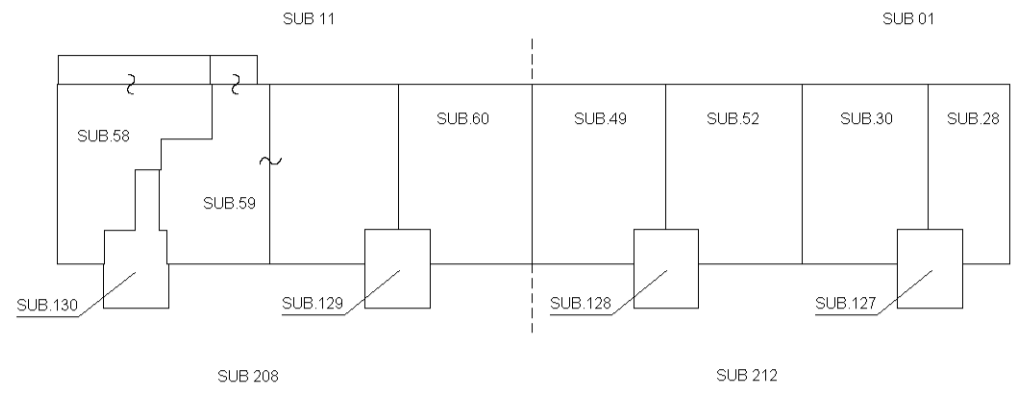


PIANTA COPERTURE
SU VIA ANTON CECHOV

PIANTA PIANO 3°
SU VIA RINALDO ENRICO

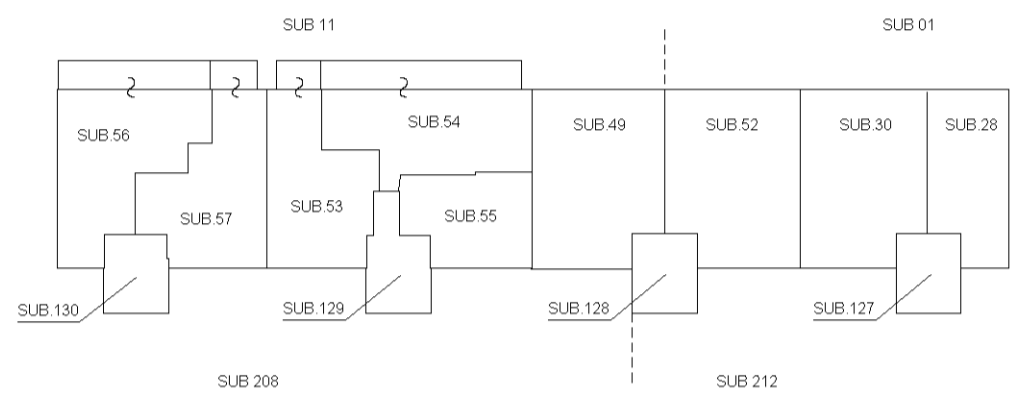


PIANTA COPERTURE
SU VIA ANTON CECHOV

PIANTA PIANO 2°
SU VIA RINALDO ENRICO

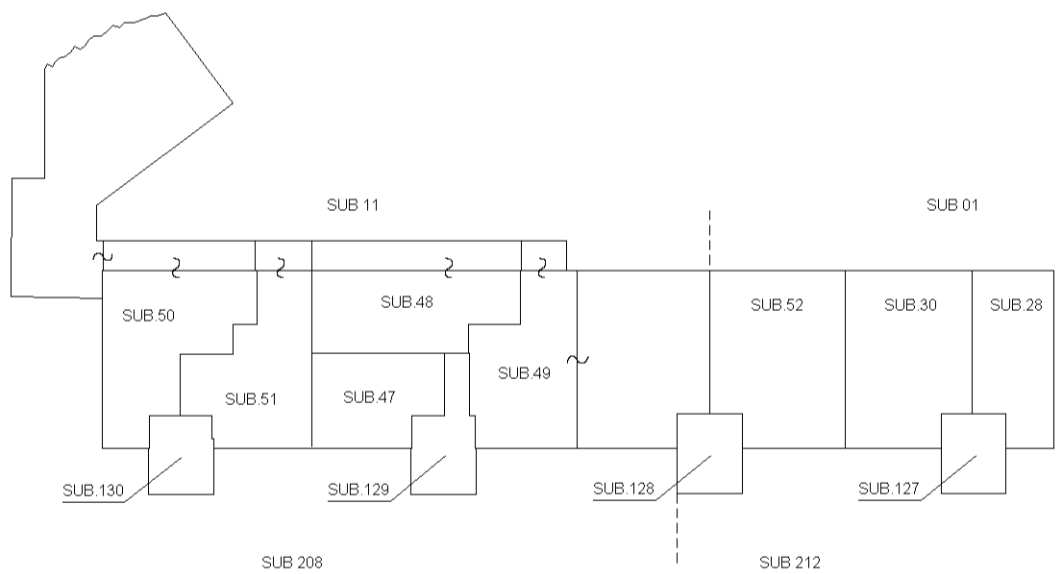

PIANTA PIANO 8°
SU VIA ANTON CECHOV

PIANTA PIANO 1°
SU VIA RINALDO ENRICO

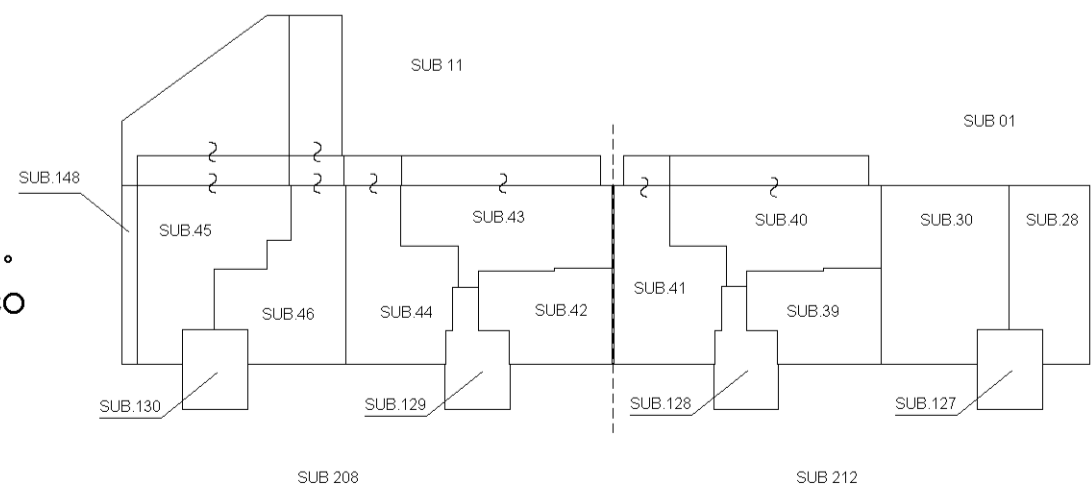

PIANTA PIANO 7°
SU VIA ANTON CECHOV




ELABORATO PLANIMETRICO **Compilato da: Alfieri Alessandra** **Iscritto all'albo: Architetti** **Prov. Genova** **N. 3472**


Comune di Genova - Sampierdarena **Sezione: RIV** **Foglio: 27** **Protocollo n. GE0251549** **del 20/07/2010**

Dimostrazione grafica dei subalterni **Tipo Mappale n.** **Scala 1 : 500**


Agenzia del Territorio
CATASTO FABBRICATI
Ufficio provinciale di Genova

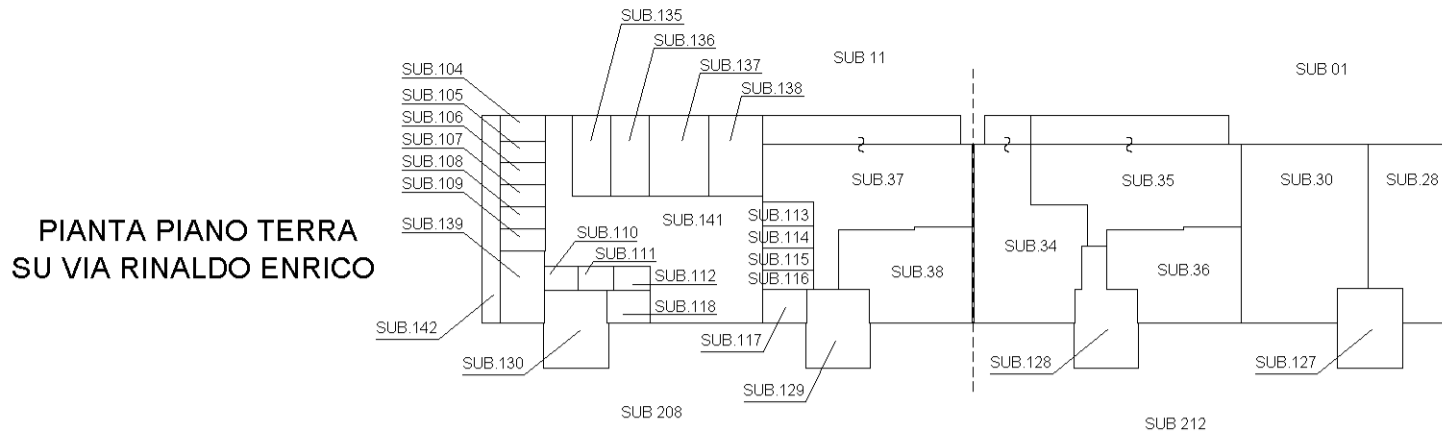


PIANTA PIANO 6°
SU VIA ANTON CECHOV

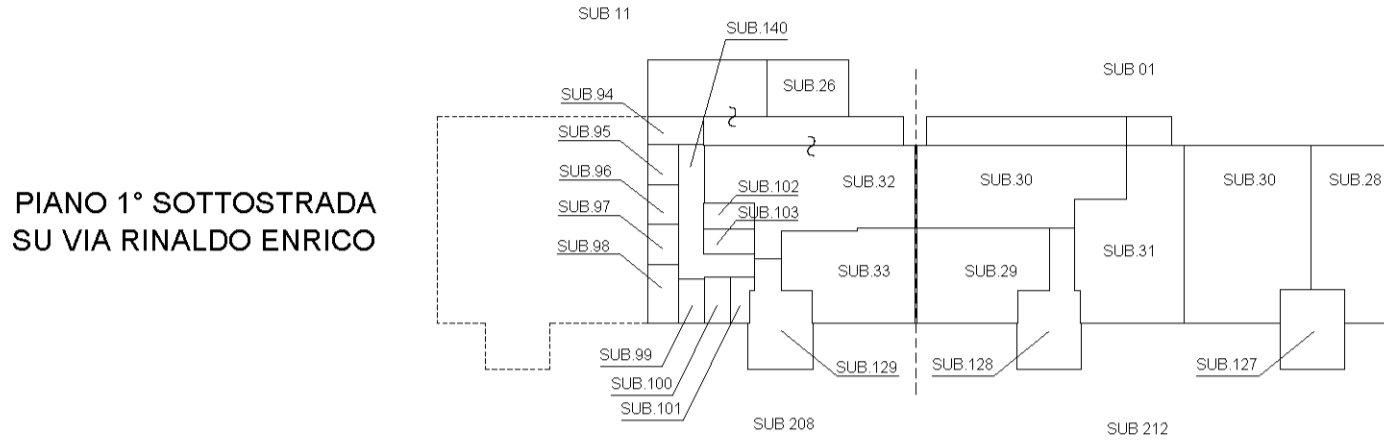


PIANTA PIANO 5°
SU VIA ANTON CECHOV

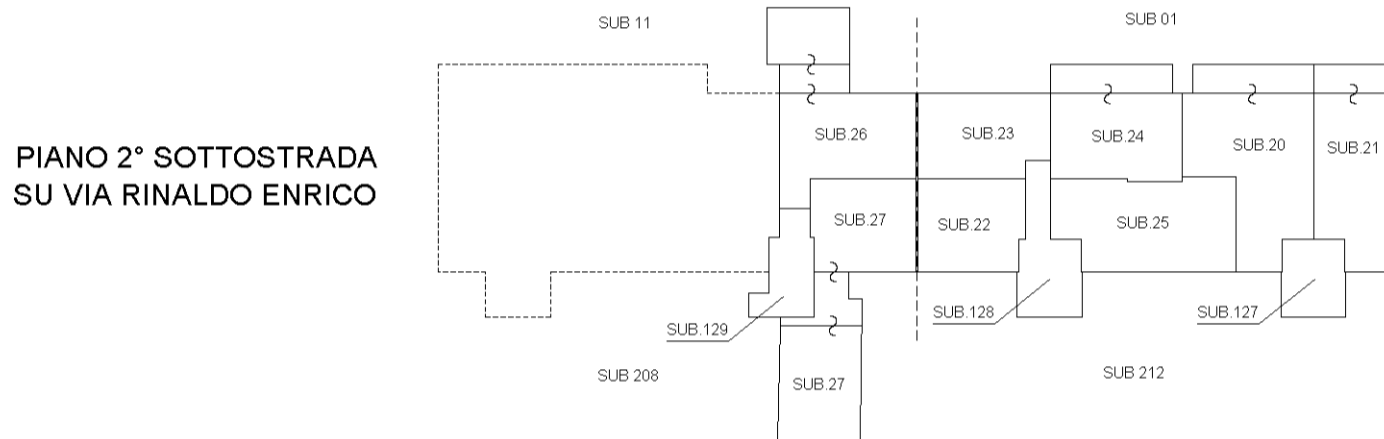


PIANTA PIANO 4°
SU VIA ANTON CECHOV

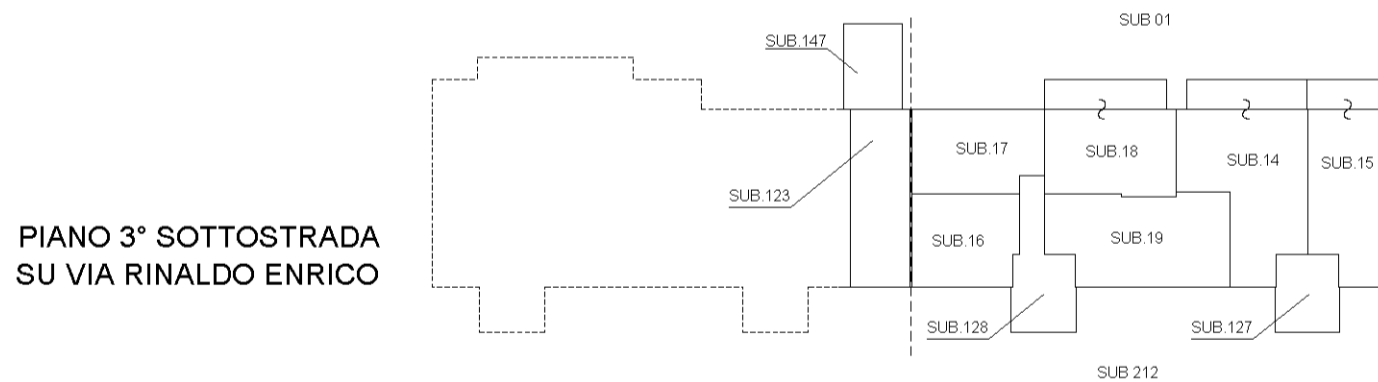


PIANTA PIANO 3°
SU VIA ANTON CECHOV

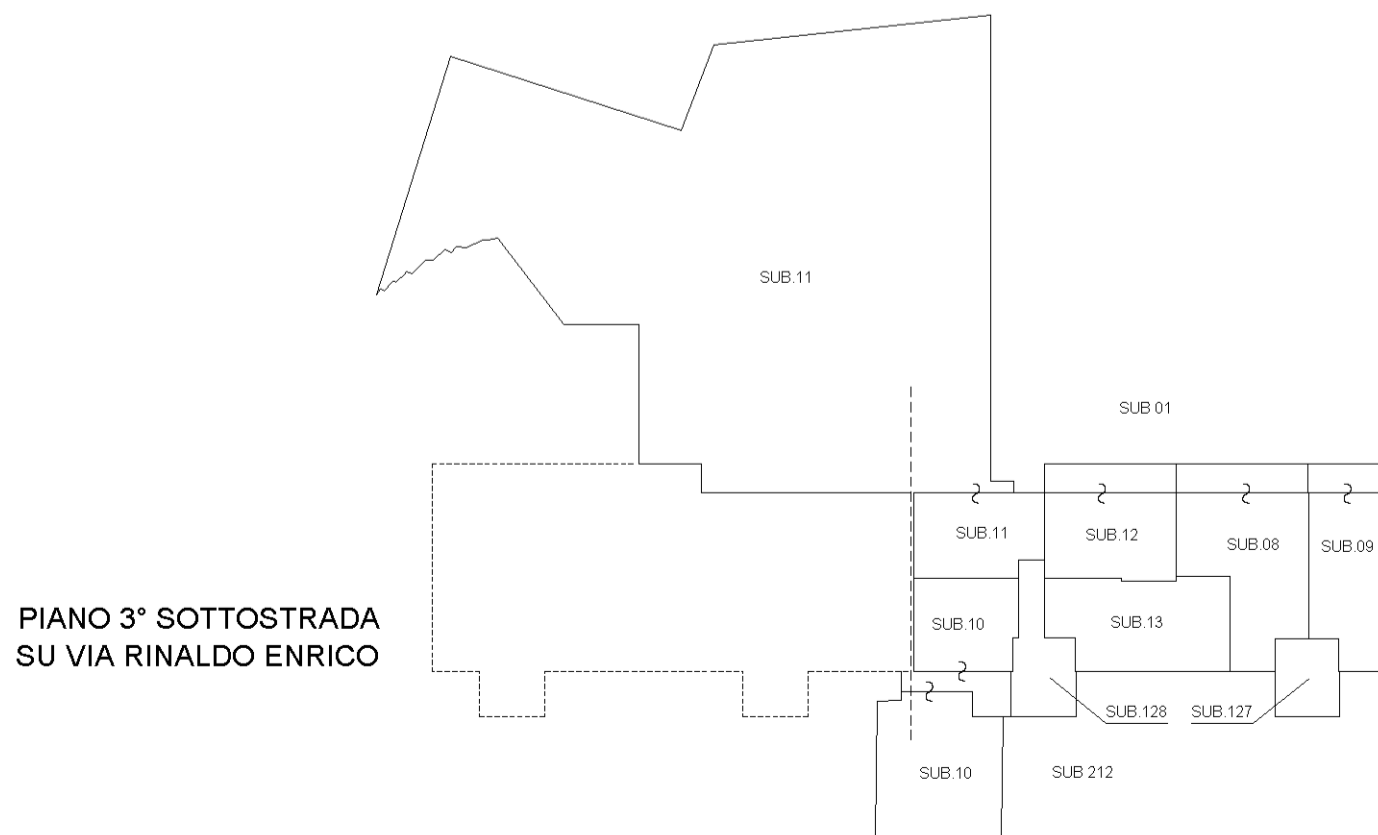


PIANTA PIANO 2°
SU VIA ANTON CECHOV

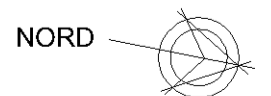


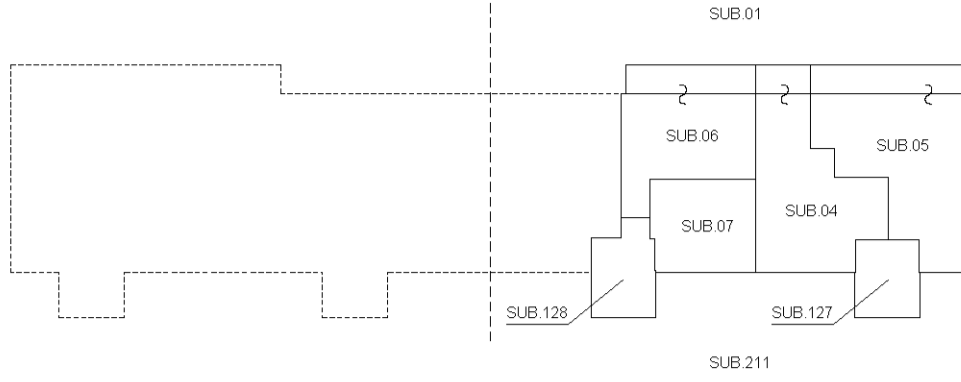


**PIANTA PIANO 1°
SU VIA ANTON CECHOV**

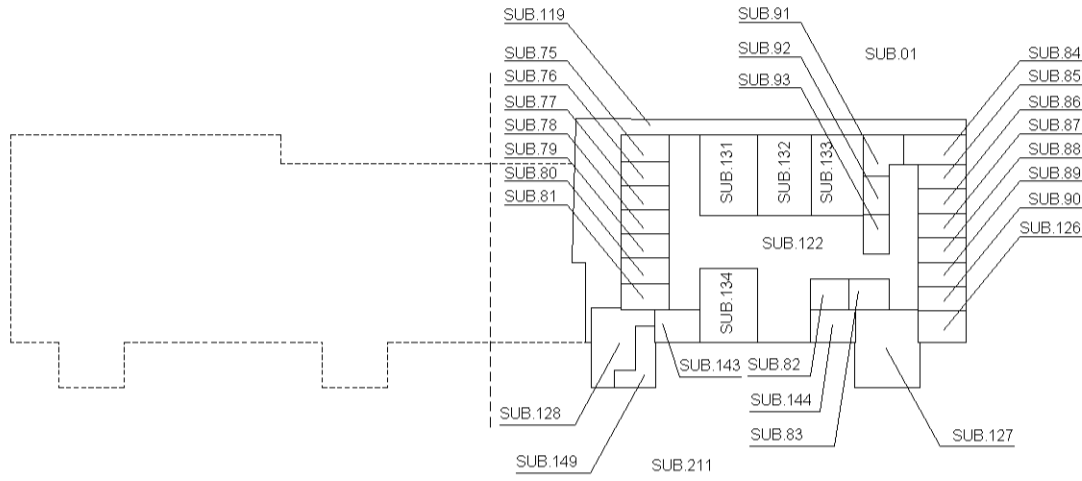

**PIANTA PIANO TERRA
SU VIA ANTON CECHOV**

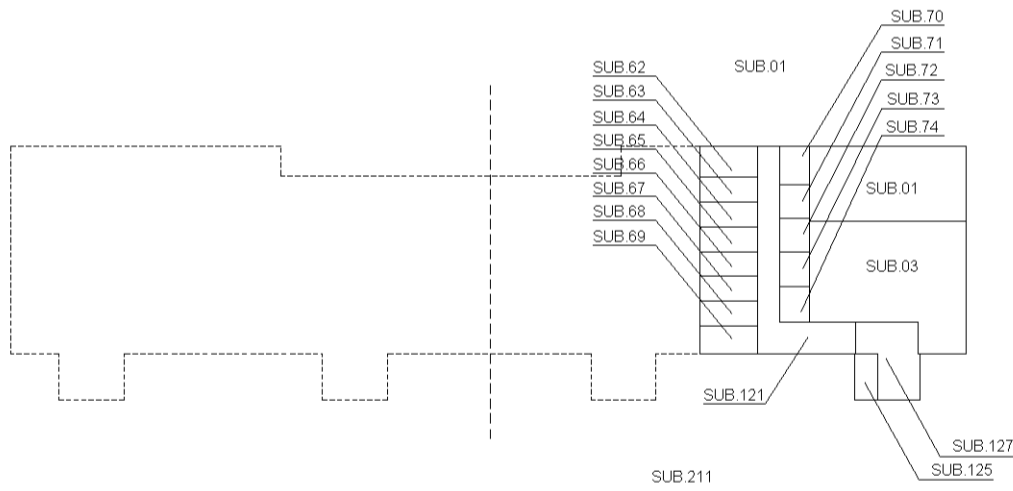

**PIANO 1° SOTTOSTRADA
SU VIA ANTON CECHOV**

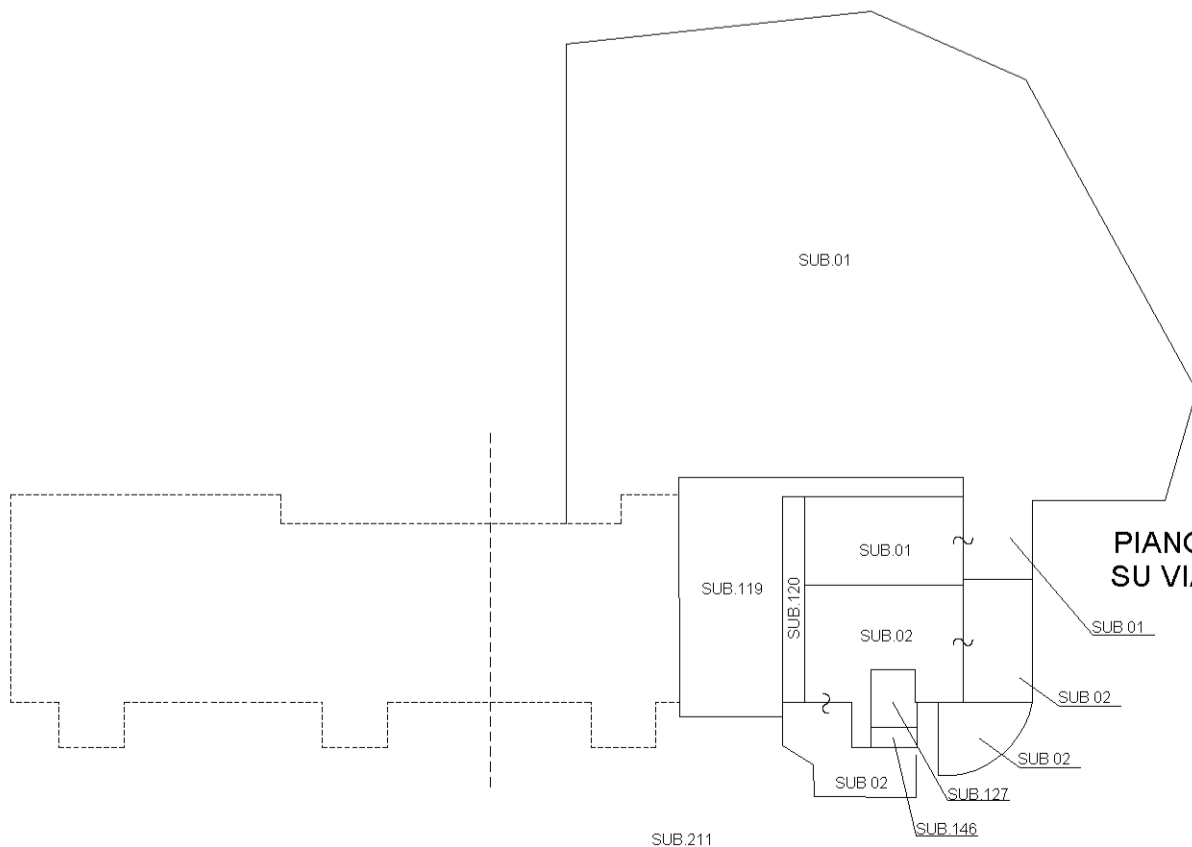

**PIANO 2° SOTTOSTRADA
SU VIA ANTON CECHOV**

