

**Agenzia del Territorio
CATASTO FABBRICATI
Ufficio Provinciale di
Genova**

Dichiarazione protocollo n. GE0148340 del 13/04/2007

Planimetria di u.i.u. in Comune di Genova - Genova

Via Dell'ombra

civ. 5R

Identificativi Catastali:

Sezione: GEB

Foglio: 55

Particella: 336

Subalterno: 53

Compilata da:

Pesce Harris

Iscritto all'albo:
Geometri


Prov. Genova

N. 2975

Scheda n. 1

Scala 1:200

Corsia di manovra

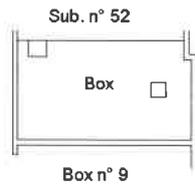

PIANTA PIANO TERRA
H=392



Ultima planimetria in atti

Data: 11/04/2019 - n. T297391 - Richiedente: CRTSFN83M01D969P

Totale schede: 1 - Formato di acquisizione: A4(210x297) - Formato stampa richiesto: A4(210x297)

**Agenzia del Territorio
CATASTO FABBRICATI
Ufficio Provinciale di
Genova**

Dichiarazione protocollo n. GE0281629 del 24/07/2007

Planimetria di u.i.u. in Comune di Genova - Genova

Via Dell'ombra

civ. 10

Identificativi Catastali:

Sezione: GEB
Foglio: 55
Particella: 376
Subalterno: 36

Compilata da:
Polverino Giacomo
Iscritto all'albo:
Geometri

Prov. Genova


N. 2493

Scheda n. 1

Scala 1:200

Via dell'Ombra, 10 int. 4

Piano Secondo
h: 3,00 m.

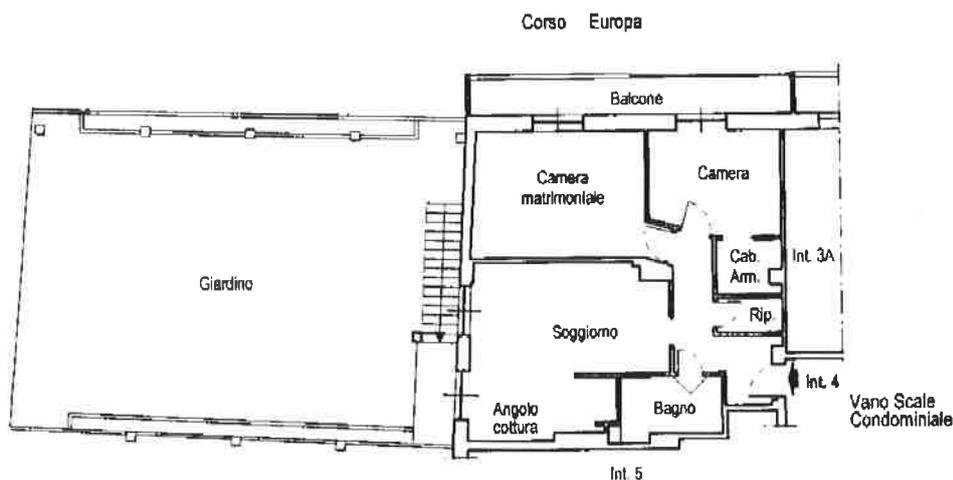

Catasto dei Fabbricati - Situazione al 11/04/2019 - Comune di GENOVA/Q (D969) - < Sez. Urb.: GEB - Foglio: 55 - Particella: 298 - Subalterno: 36 >
VIA DELL'OMBRA n. 10 piano: 2 interno: 4;

Ultima planimetria in atti

Data: 11/04/2019 - n. T297392 - Richiedente: CRTSFN83M01D969P

Totale schede: 1 - Formato di acquisizione: A4(210x297) - Formato stampa richiesto: A4(210x297)