

studio benelli & associati
genova

VIA G. MACAGGI 21/3 - 16121 GENOVA
TEL. 010542821 - studio.benelli@libero.it

PROCEDURA ESECUTIVA: R.E. 850/13 - BANCA REGIONALE EUROPEA contro [REDACTED]


OGGETTO: rilievo delle consistenze

UBICAZIONE: PIAZZA GHIGLIONE Civ 4 Int. 12

INTERNO 12

PIANO
SESTO

H = 2.90

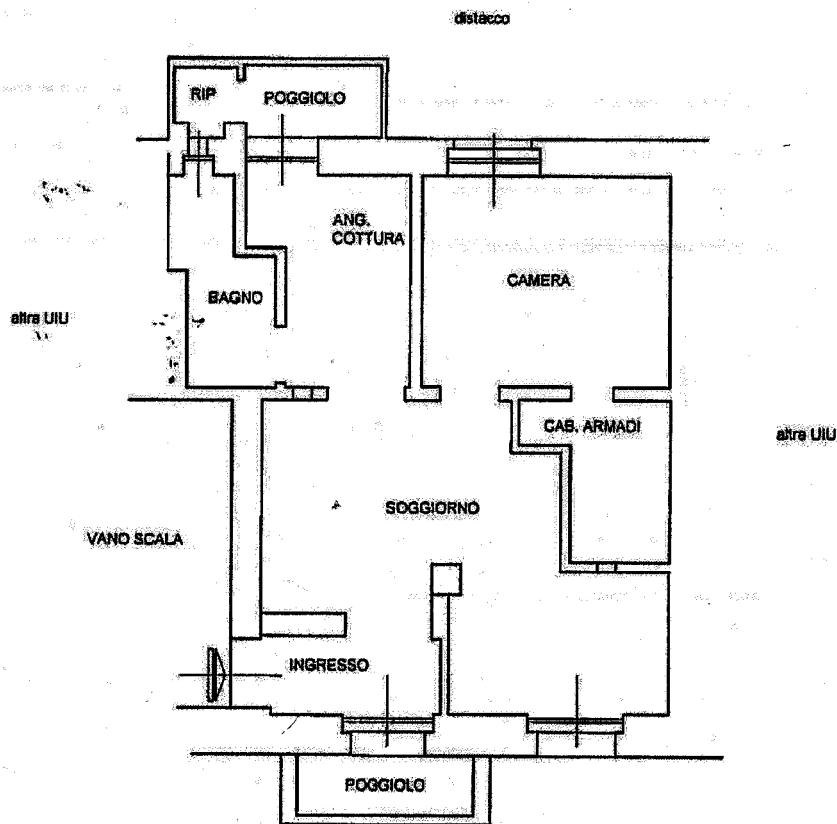

PIAZZA
GHIGLIONE

SCALA 1:100

ORIENTAMENTO

