


R.G.E. 1010/2014 - G.E. DOTT.SA ZAMPIERI
PIAZZA PAOLO DA NOVI 8/2 - 16129 GENOVA
PIANO PRIMO - 16/07/2015


VIA ORLANDO BIANCHI



PIAZZA GEROLAMO SAVONAROLA


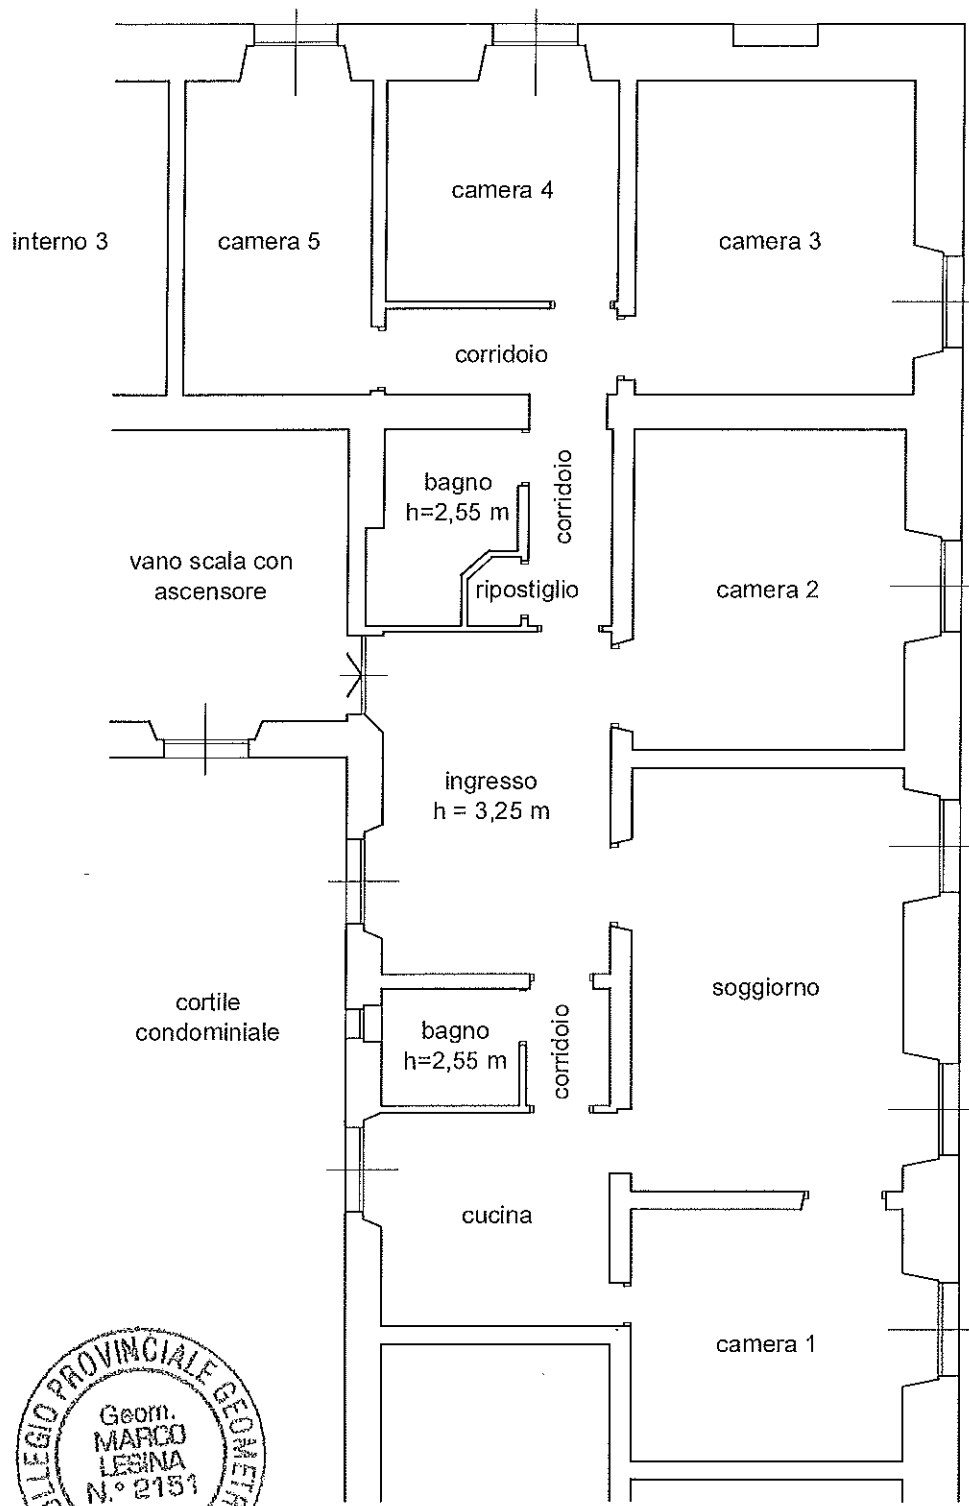


CONDOMINIO PIAZZA PAOLO DA NOVI 10

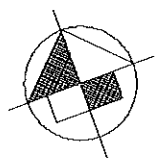



SCALA 1:100

R.G.E. 1010/2014 - G.E. DOTT.SA ZAMPIERI
PIAZZA PAOLO DA NOVI 8/2 - 16129 GENOVA
PLANIMETRIA CATASTALE 25/05/2004

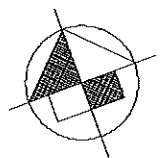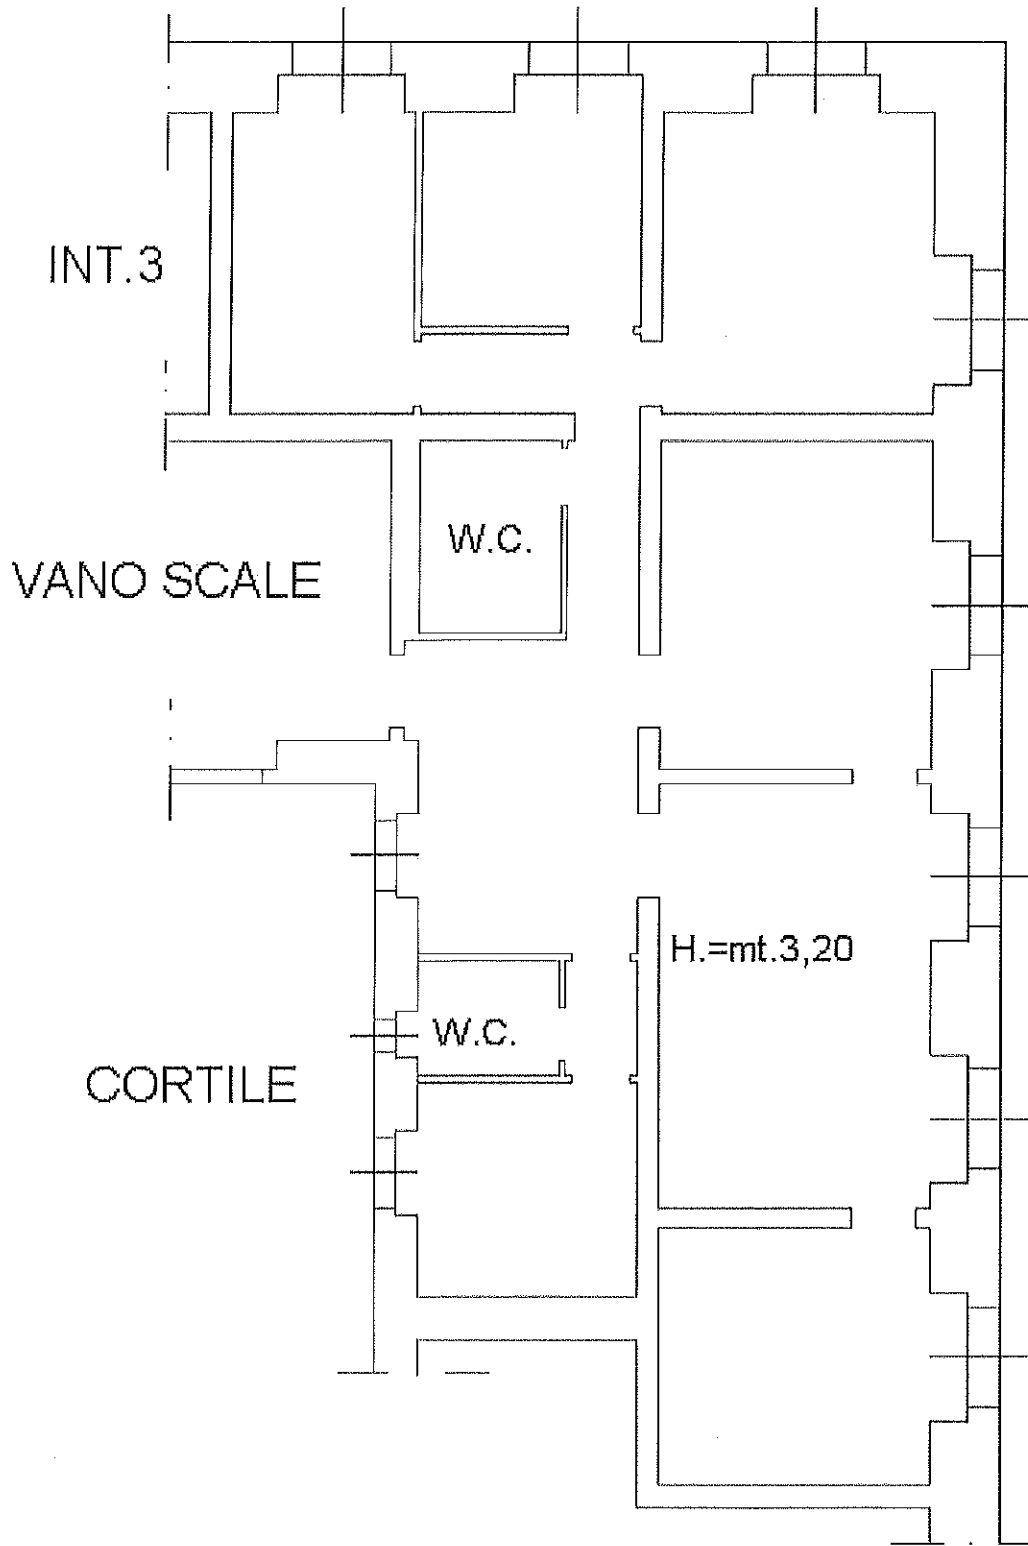

SCALA 1:100

R.G.E. 1010/2014 - G.E. DOTT.SA ZAMPIERI
PIAZZA PAOLO DA NOVI 8/2 - 16129 GENOVA
PLANIMETRIA CATASTALE 30/01/1940

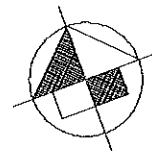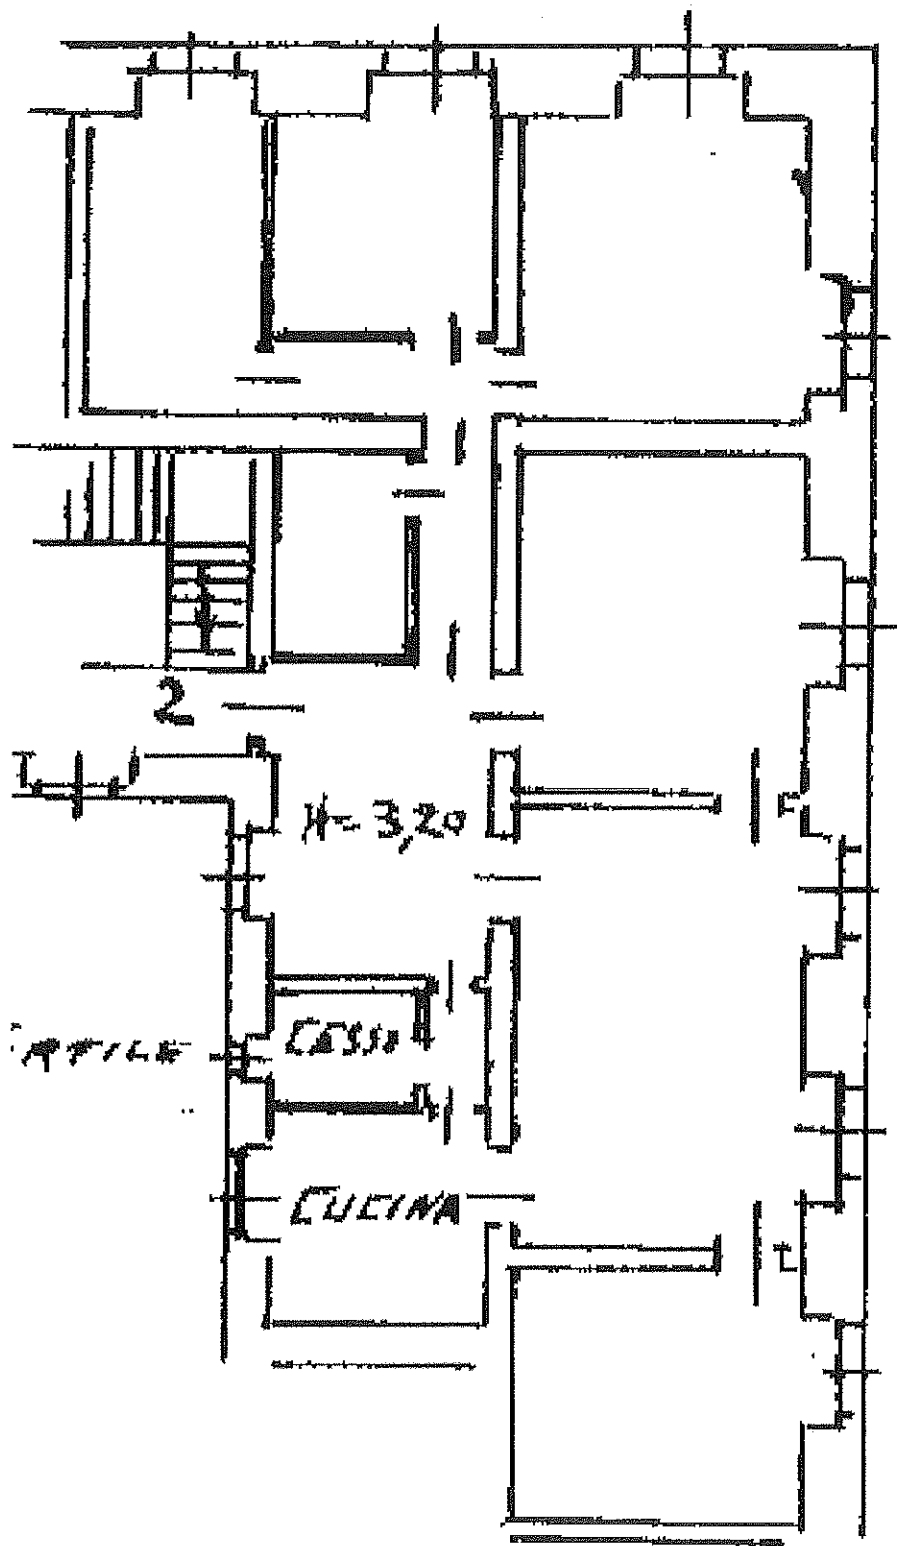

SCALA 1:100