



STATO ATTUALE  
conforme al sopralluogo eseguito in data 15.04.2014

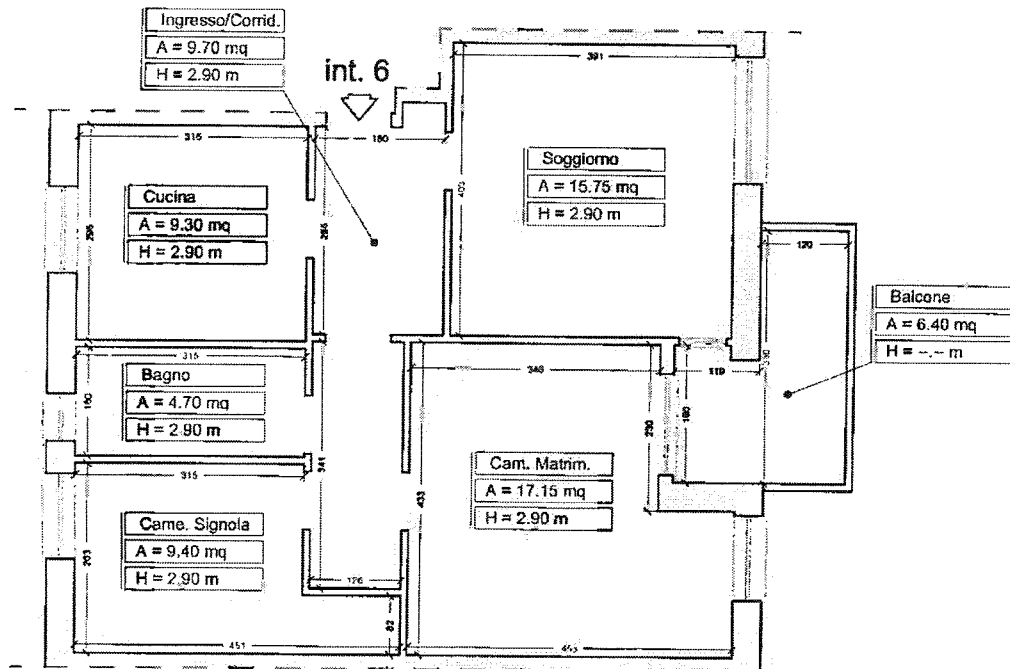

Cantina n° 6

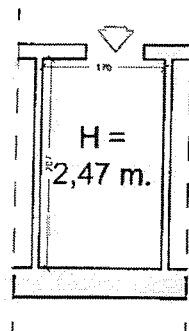

**STJ** STUDIO  
TECNICO  
JUVARA  
& ASSOCIATI  
ARCHITETTURA INGEGNERIA

Via XX Settembre 2/41  
16121 - Genova  
Tel. +39 010 59 38 10  
Tel/Fax +39 010 592707  
Cell. 340 4906273  
segreteria@studiojuvara.it

RICHIEDENTE

[REDACTED]

INDIRIZZO

Via Ernesto Stassano civ. 43 int. 6

TECNICO INCARICATO  
Arch. Stefano JUVARA

DATA 13-05-2014  
SCALA 1:100