



STATO ATTUALE

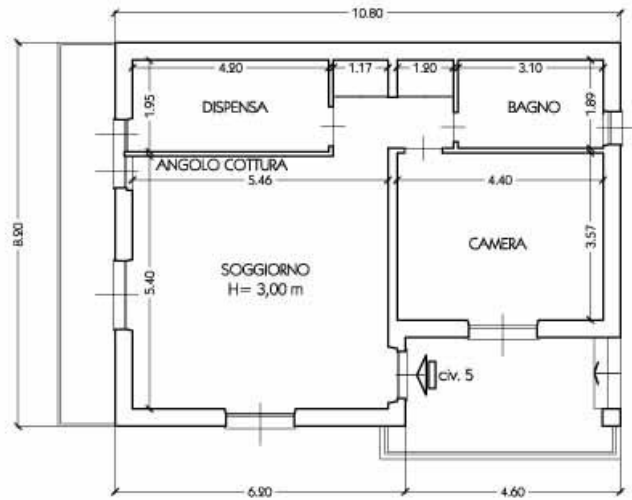

PIANO TERRA

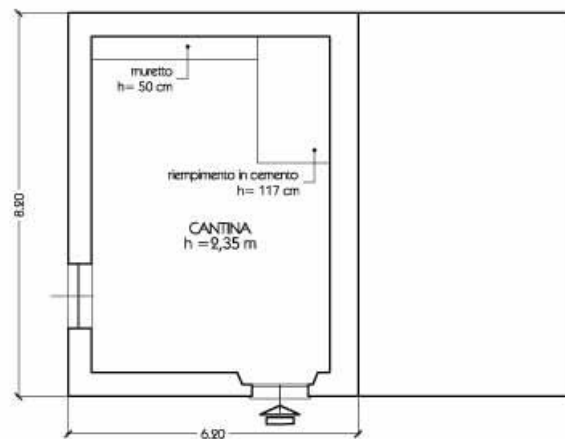

PIANO SOTTOSTRADA

Appartamento con annesso locale cantina in Via Carlo Lorenzini civ.n.5 -  
Sant'Olcese (Ge)  
scala 1:100




DIREZIONE GENERALE DEL CATASTO E DEI SERVIZI TECNICI ERARIAI.

Lire 20

# NUOVO CATASTO EDILIZIO URBANO

Planimetria dell'immobile situato nel Comune di S. Giuse in Isola N°10  
Pondole Enrico nella Topografia n° 1914  
Ditta Bucella Via ... n° ... ...  
Allegata alla dichiarazione presentata all'Ufficio Tecnico comunale di Genova

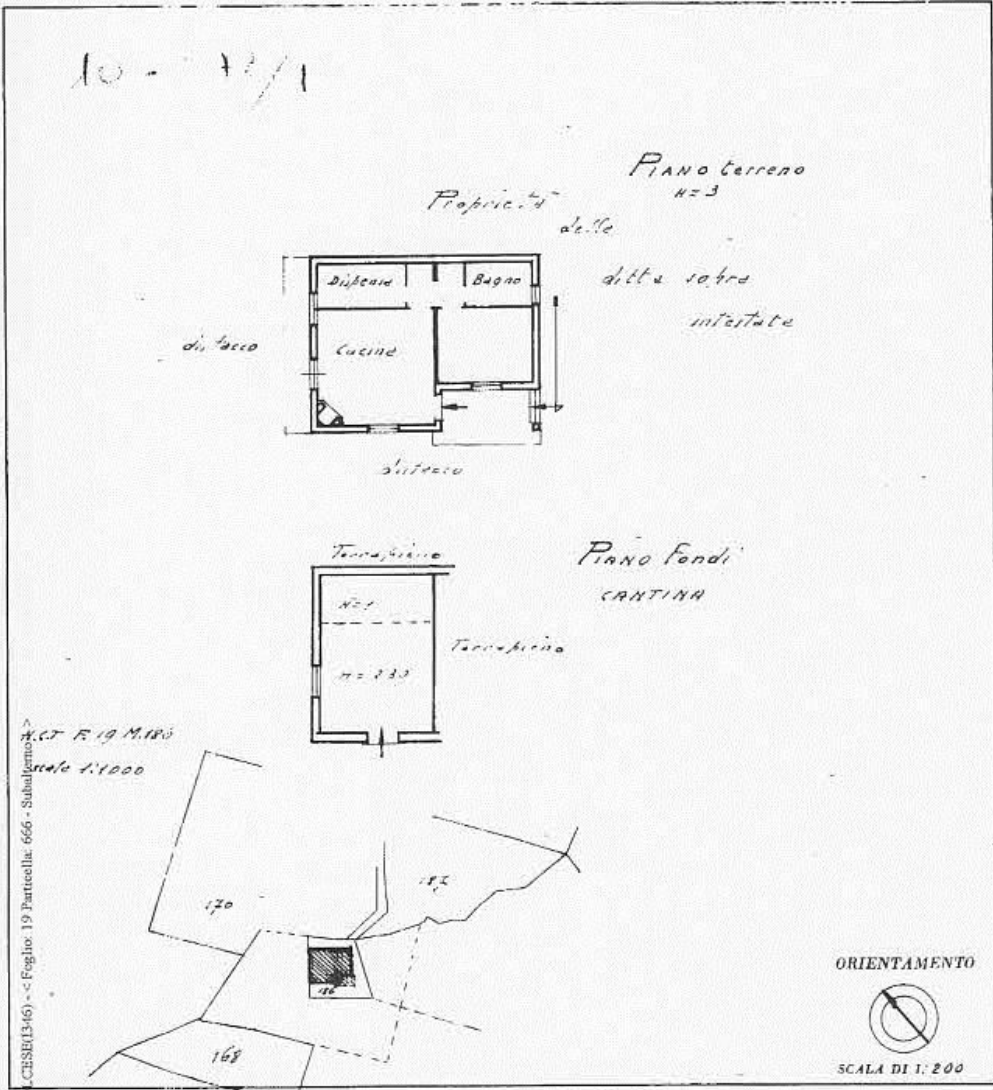

SPAZIO RISERVATO PER LE ANNOTAZIONI D'UFFICIO

ATA 826 11 9  
Cognome e Nome  
PROT. N°

Compilata dal  
(Titolo, nome e cognome del tecnico) MARIA CARLA

Iscritto all'Albo ...

della Provincia di ...

0.474 10-7-1978

Firma: U. Paolo Davod