

ALLEGATO C
(PLANIMETRIE DELL' IMMOBILE APPARTAMENTO SUB. 16 E UBICAZIONE STRALCI DA
GOOGLE EARTH)



COMUNE DI RAPALLO
C.so Matteotti n° 70

OGGETTO :


Frazionamento e Cambio Destinazione d'uso
ai Sensi della Legge Regionale. 10/07/2001

OGGETTO DELLA TAVOLA :

Progetto

IL TECNICO :

geom. De Ponti Danilo
via S. Antonio n°5 Zoagli
tel. 0185-259509
cell. 347/3150996
e-mail du.pont@libero.it



SCALA : 1:100 data: Giugno/2004

PROPRIETA' :

LAVITA S.r.l.
via Canale n°9/3 Rapallo
P.iva. 01380450997


LAVITA S.r.l.
Via Canale, 9/3 S. Pietro
16035 RAPALLO (GE)
P. IVA 01380450997

TAVOLA


N° 4



Prospetto Est

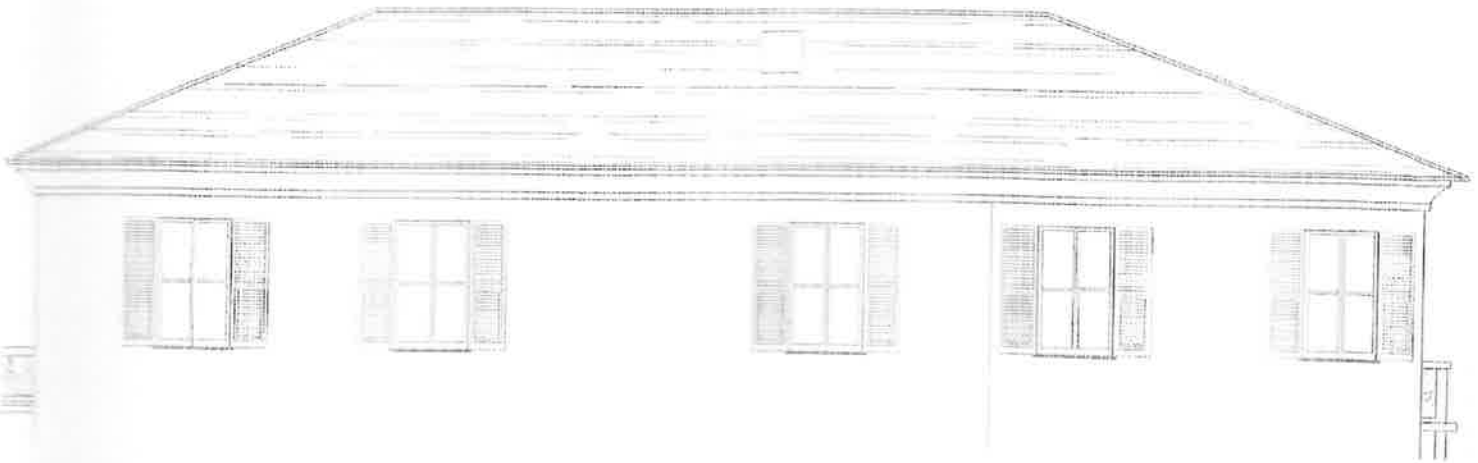

Prospetto Ovest

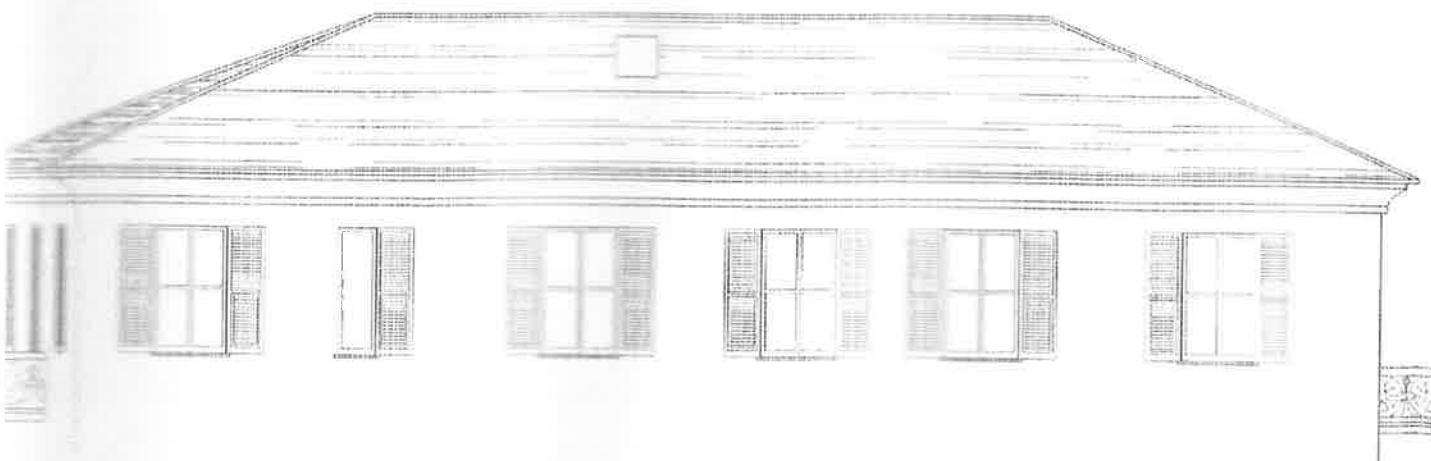


Prospetto Sud




Prospetto Nord




Sezione A - A

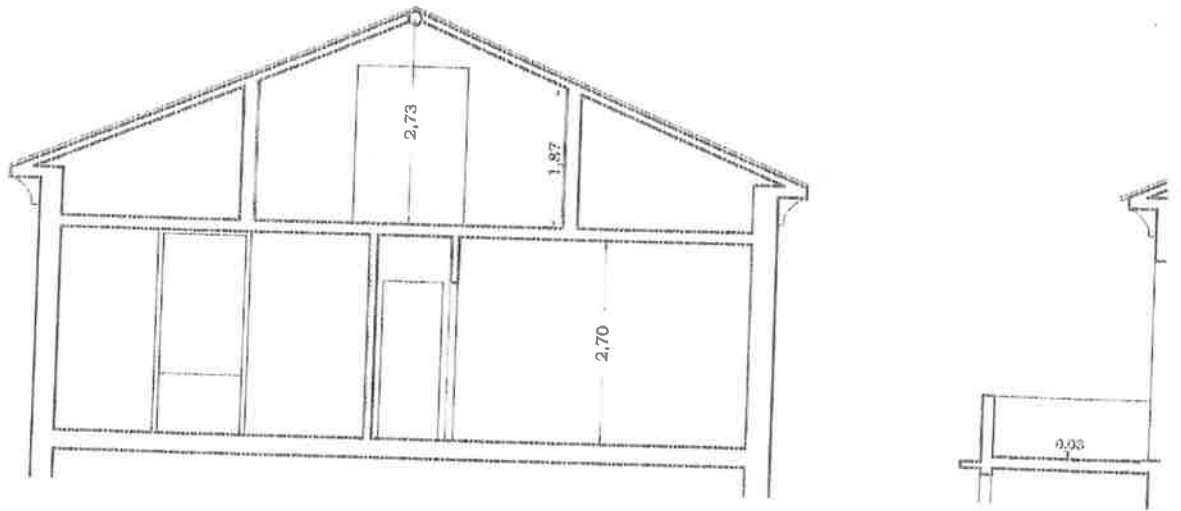

Sezione B - B

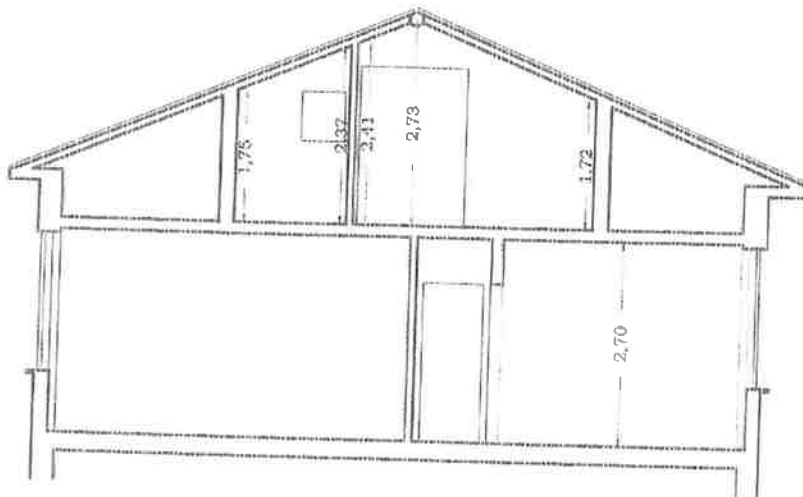

Google Maps Corso Giacomo Matteotti, 70

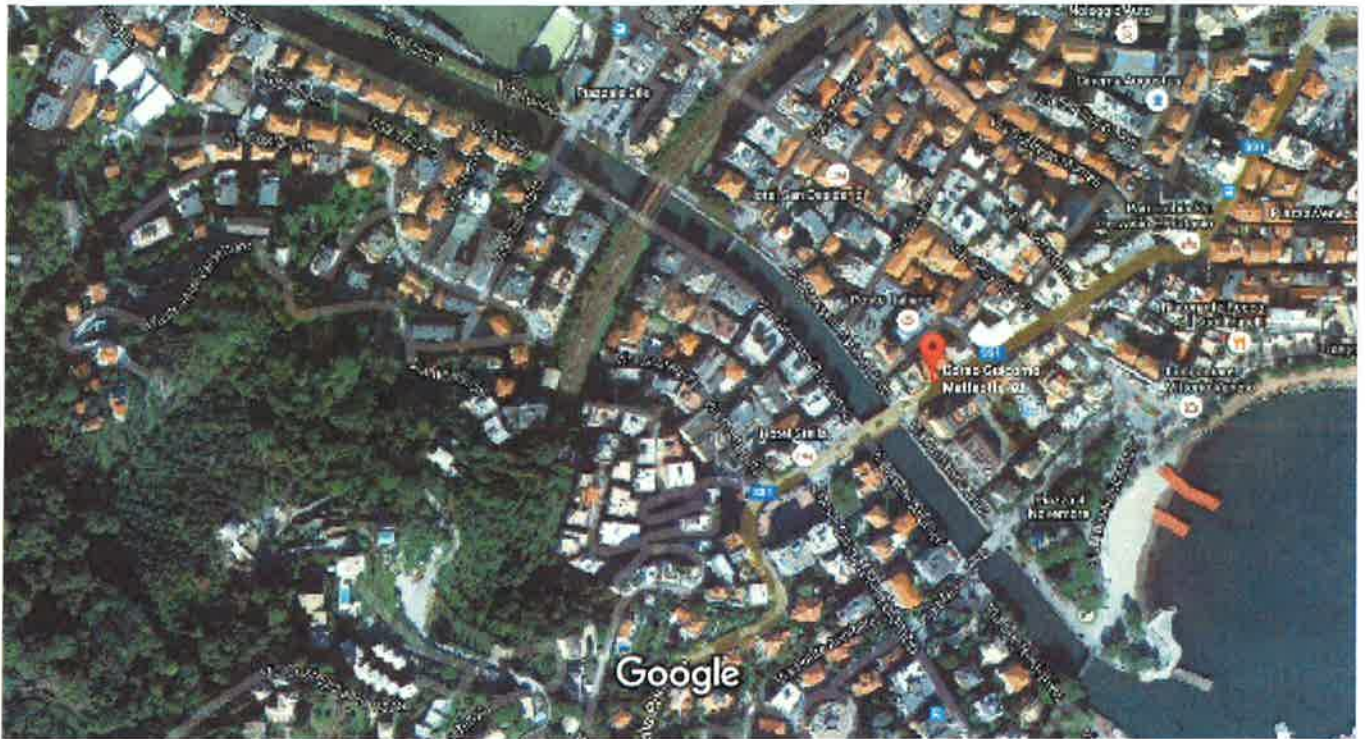

Immagini ©2016 DigitalGlobe, Dati cartografici ©2016 Google 50 m

Corso Giacomo Matteotti, 70
16035 Rapallo GE





Metropark Spa

VIA GENERALE LAMARMORA SNC RAPALLO



Immagini ©2016 Google, Dati cartografici ©2016 Google 20 m



Metropark Spa

Garage

- Via Generale Alessandro Lamarmora, 1, Rapallo GE
- metropark.it
- 0185 234566
- Aperto adesso: 06-01

