


superficie netta mq. 55,00

superficie lorda mq. 75,00

volune lordo mc. 270,00

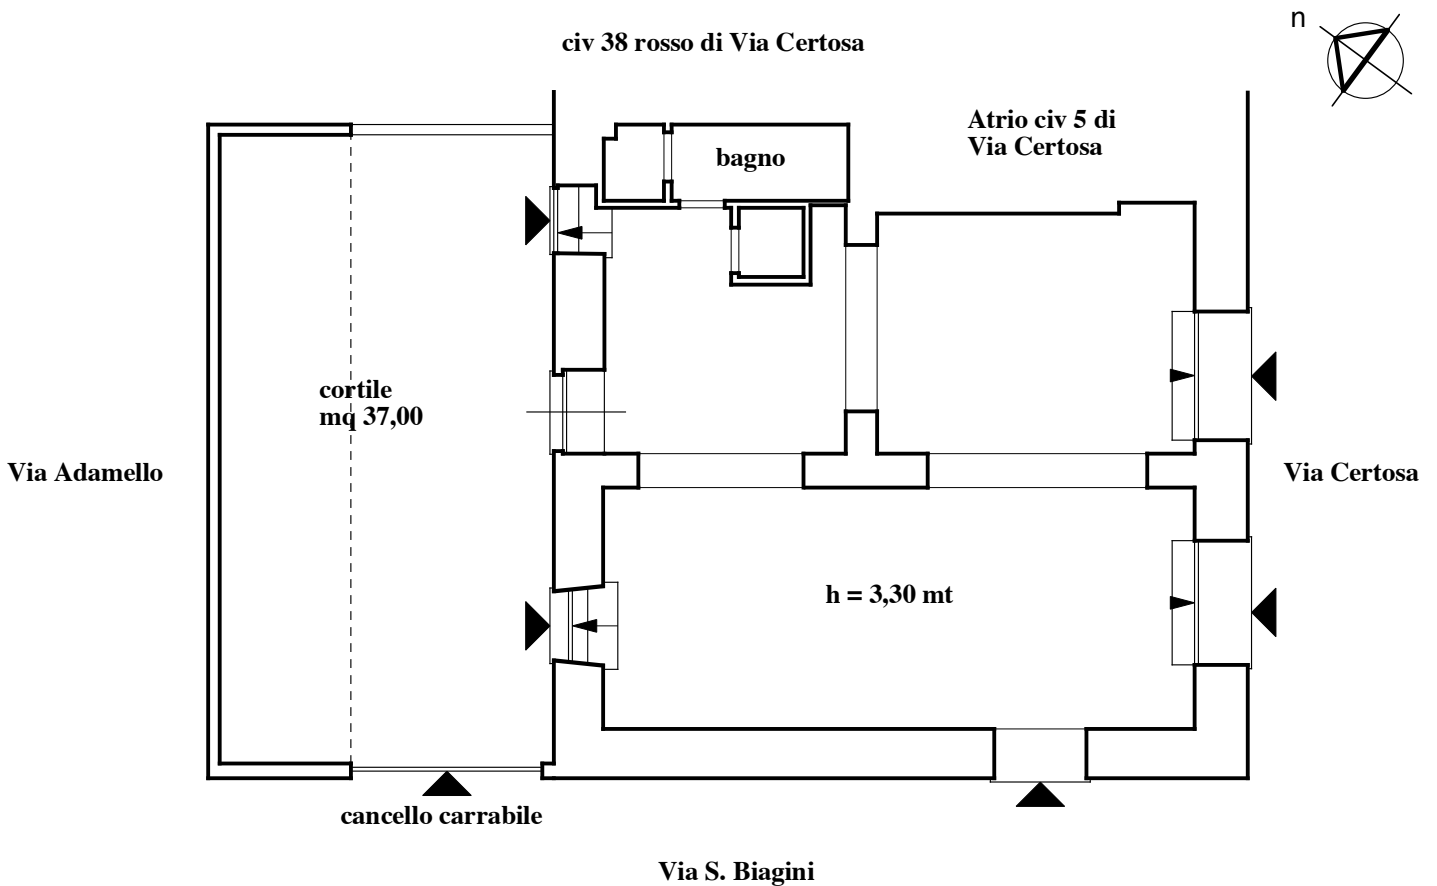

ALLEGATO N° 2)

**Negozio Via Certosa civv 34 e 36 rossi
piano terra
planimetria dello stato attuale
scala 1: 100**