

**Agenzia del Territorio
CATASTO FABBRICATI
Ufficio Provinciale di
Genova**

Dichiarazione protocollo n. GE0212689 del 12/06/2009

Planimetria di u.i.u. in Comune di Lavagna

Via Tedisio

civ. 67E

Identificativi Catastali:

Sezione:

Foglio: 10

Particella: 272

Subalterno: 26

Compilata da:
Leverone Giancarlo

Iscritto all'albo:
Geometri

Prov. Genova


N. 2349

Scheda n. 1

Scala 1:200

PIANO PRIMO


h=ml 2.70

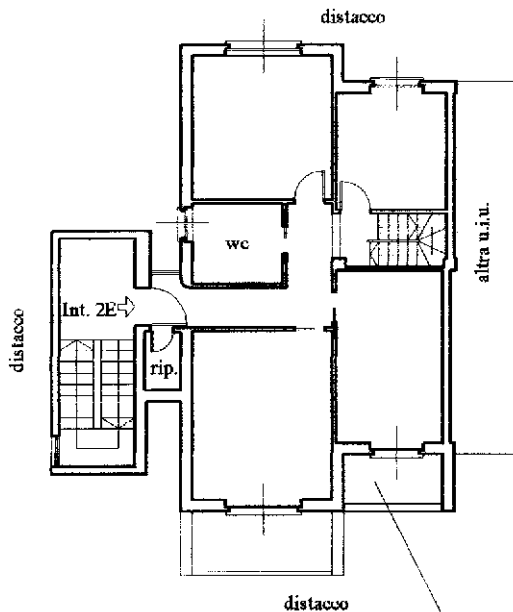

porzione di u.i.u. unita di fatto
con quella F.10 mapp.272 sub.25


PIANO TERRA

(sub. 25)

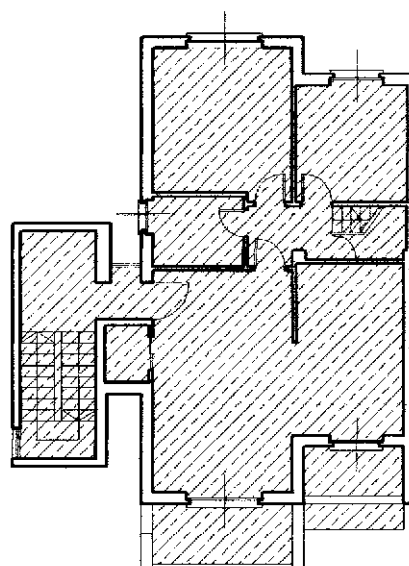

PIANO SEMINTERRATO

h=ml 2.50

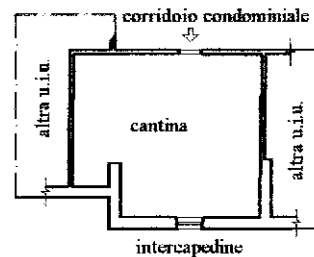

Catasto dei Fabbricati - Situazione al 12/02/2016 - Comune di LAVAGNA (E488) - < Foglio: 10 - Particella: 272 - Subalterno: 26 >
VIA TEDISIO n. 67E piano: 1-SI interno: 2;

10 metri

Ultima planimetria in atti