

**Agenzia del Territorio
CATASTO FABBRICATI
Ufficio Provinciale di
Genova**

Dichiarazione protocollo n. GE0168633 del 08/05/2008

Planimetria di u.i.u. in Comune di Camogli

Via San Rocco

civ. 27C

Identificativi Catastali:

Sezione:

Foglio: 10

Particella: 671

Subalterno: 2

Compilata da:

Chiesa Emanuele

Iscritto all'albo:

Geometri

Prov. Genova


N. 1609

Scheda n. 1

Scala 1:200

DITTA INTESTATA


DITTA INTESTATA

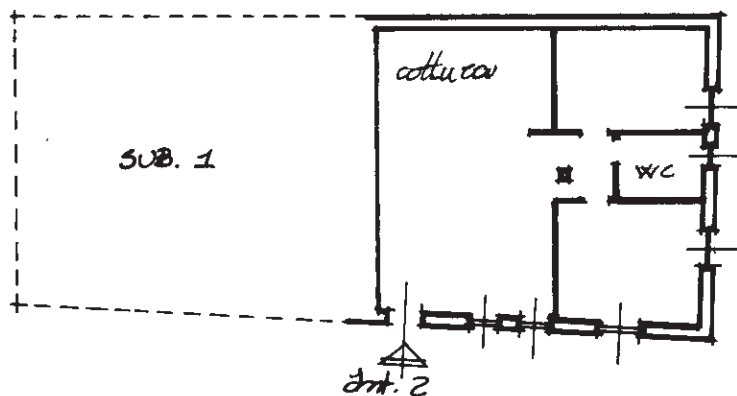

PIANO TERRA
h. 2,70

DITTA INTESTATA

DITTA INTESTATA

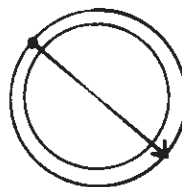

Catasto dei Fabbricati - Situazione al 08/01/2016 - Comune di CAMOGLI (B490) - < Foglio: 10 - Particella: 671 - Subalterno: 2 >
VIA SAN ROCCO n. 27C piano: T interno: 2;

Ultima planimetria in atti