

TRIBUNALE CIVILE DI GENOVA

PROCEDIMENTO:

Tribunale di Genova - Ufficio Esecuzioni Immobiliari
G.E. Dott. R. Bonino
CREDITORE: COND. AUTORIZZATA VIA STALLO - VIA AUSONIA
DEBITTORE: XXXXXXXXXXXXXXXXXXXXXXXX

ESECUZIONE IMMOBILIARE

R.G.: 795/2015

LOCALIZZAZIONE:

VIA STALLO - VIA AUSONIA civ. 50 - GENOVA : BOX n° 152

OGGETTO DELLA TAVOLA:

RILIEVO PLANIMETRICO DELL'IMMOBILE
ESEGUITO DAL CTU IN DATA 04 febbraio 2016

TAVOLA: 1

SCALA: 1:100

DATA: 15.02.2016


FILE: EI 795-2015.dwg

E' VIETATA QUALUNQUE MODIFICA E/O INTEGRAZIONE
COPIA E/O RIPRODUZIONE SENZA APPROVAZIONE DEL REDATTORE
E/O CONSULENTE TECNICO DUFFICIO
TUTTI I DIRITTI SONO RISERVATI

AGGIORNAMENTI:

CONSULENTE TECNICO D'UFFICIO:



ARCH. NICOLETTA STAGNARO

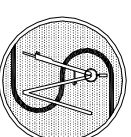

Corso A. Rosselli 4, t. 16128 Genova
tel/fax 010.56.40.54 tel cell. 338.25.66.447
e-mail
P. IVA 01279230997 - C.F. STGNLT69M41D969X

FIRMA E TIMBRO DEL CTU:

(Dott. Arch. NICOLETTA STAGNARO)

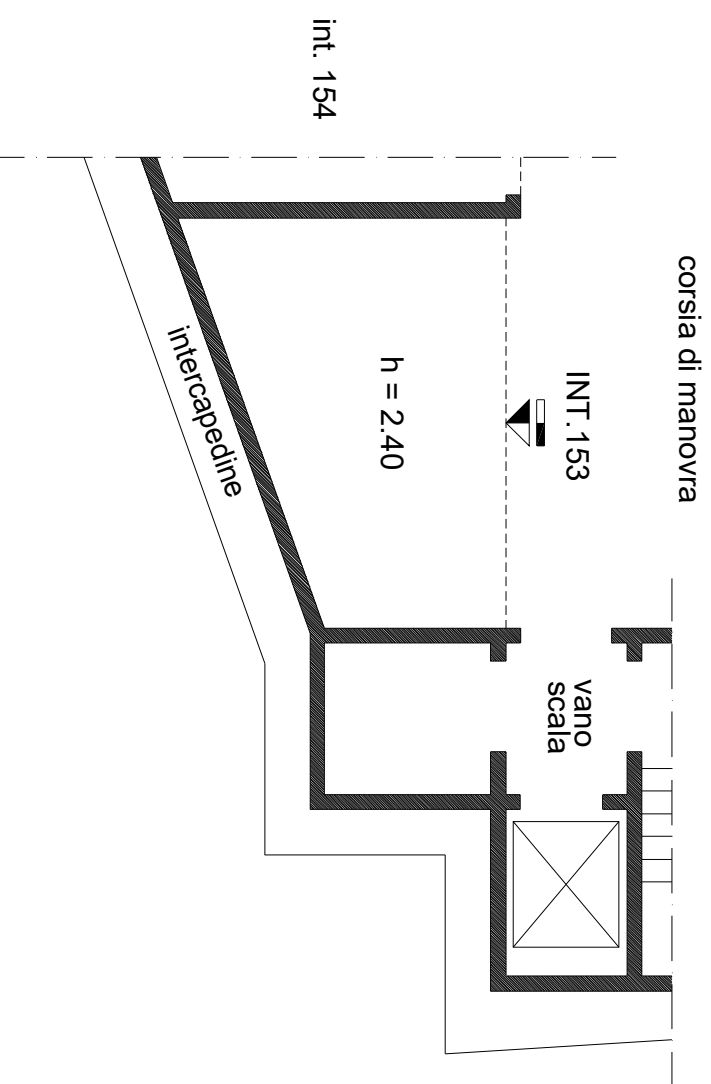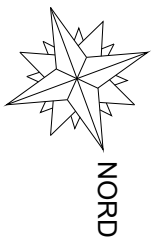

TRIBUNALE CIVILE DI GENOVA

PROCEDIMENTO:

Tribunale di Genova - Ufficio Esecuzioni Immobiliari
G.E. Dott. R. Bonino
CREDITORE: COND. AUTORIZZATA VIA STALLO - VIA AUSONIA
DEBITORE: XXXXXXXXXXXXXXXXXXXXXXXX

ESECUZIONE IMMOBILIARE

R.G.: 795/2015

LOCALIZZAZIONE:

VIA STALLO - VIA AUSONIA civ. 50 - GENOVA : POSTO AUTO COPERTO n° 153

OGGETTO DELLA TAVOLA:

**RILIEVO PLANIMETRICO DELL'IMMOBILE
ESEGUIDO DAL CTU IN DATA 04 febbraio 2016**

TAVOLA: 2

SCALA: 1:100

DATA: 15.02.2016


FILE: EI 795-2015.dwg

E' VIETATA QUALUNQUE MODIFICA E/O INTEGRAZIONE
COPIA E/O RIPRODUZIONE SENZA APPROVAZIONE DEL REDATTORE
E/O CONSULENTE TECNICO DUFFICIO
TUTTI I DIRITTI SONO RISERVATI

AGGIORNAMENTI:

CONSULENTE TECNICO D'UFFICIO:



ARCH. NICOLETTA STAGNARO

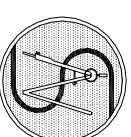

Corso A. Rossini 4, t. 16128 Genova
tel/fax 010.56.40.54 tel cell. 338.25.66.447
e-mail
P. IVA 01279230997 - C.F. STGNLT69M41D969X

FIRMA E TIMBRO DEL CTU:

(Dott. Arch. NICOLETTA STAGNARO)

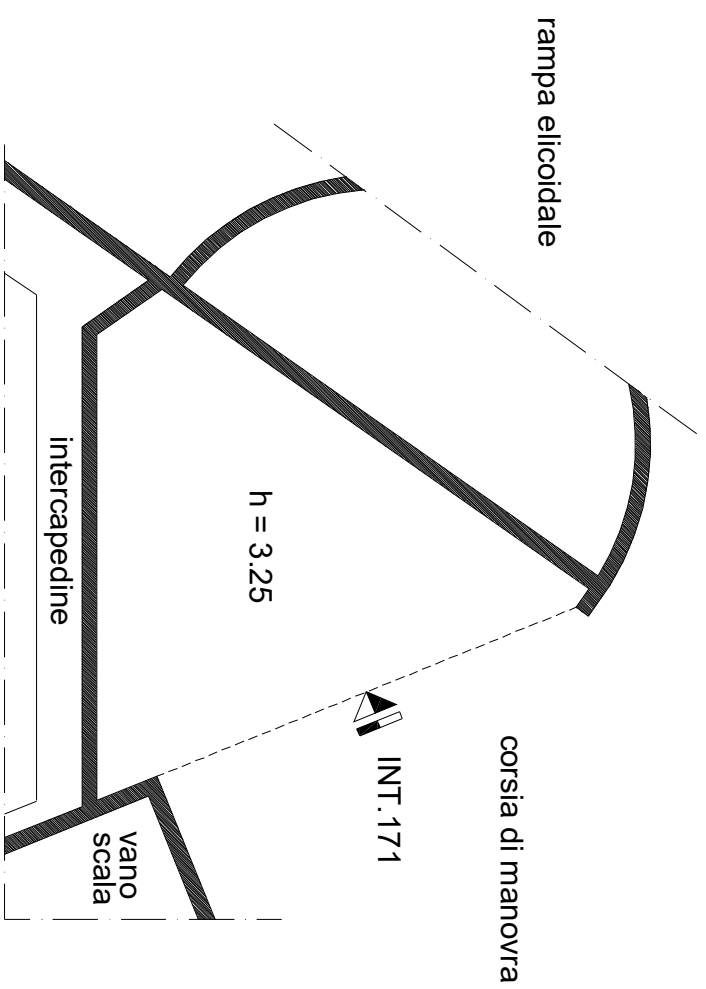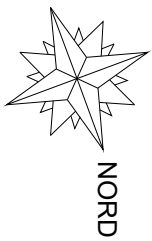

TRIBUNALE CIVILE DI GENOVA

PROCEDIMENTO:

Tribunale di Genova - Ufficio Esecuzioni Immobiliari
G.E. Dott. R. Bonino
CREDITORE: COND. AUTORIMESSA VIA STALLO - VIA AUSONIA
DEBITORE: XXXXXXXXXXXXXXXXXXXX

ESECUZIONE IMMOBILIARE

R.G.: 795/2015

LOCALIZZAZIONE:

VIA STALLO - VIA AUSONIA civ. 50 - GENOVA : POSTO AUTO COPERTO n° 171

OGGETTO DELLA TAVOLA:

RILIEVO PLANIMETRICO DELL'IMMOBILE
ESEGUITO DAL CTU IN DATA 04 febbraio 2016

TAVOLA: 3

SCALA: 1:100

DATA: 15.02.2016

FILE: EI 795-2015.dwg


E' VIETATA QUALUNQUE MODIFICA E/O INTEGRAZIONE
COPIA E/O RIPRODUZIONE SENZA APPROVAZIONE DEL REDATTORE
E/O CONSULENTE TECNICO DUFFICIO
TUTTI I DIRITTI SONO RISERVATI

AGGIORNAMENTI:

CONSULENTE TECNICO D'UFFICIO:

ARCH. NICOLETTA STAGNARO

Corso A. Rosselli 4, t. 16128 Genova
tel/fax 010.56.40.54 tel cell. 338.25.66.447
e-mail
P. IVA 01279230997 - C.F. STGNLT69M41D969X

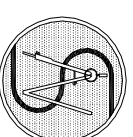

FIRMA E TIMBRO DEL CTU:

(Dott. Arch. NICOLETTA STAGNARO)