


DISTACCO

VIA PASSO BUOLE

PIANO TERRENO

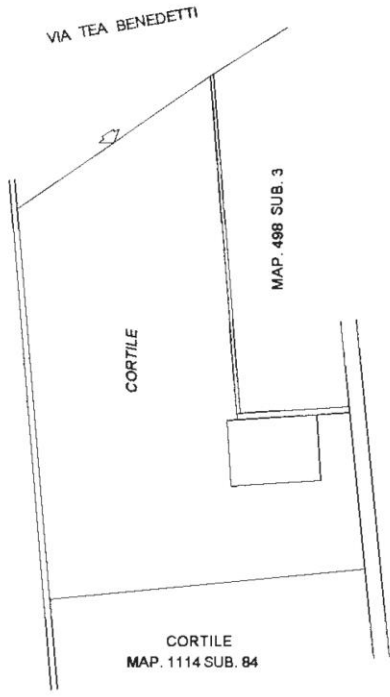

MAP. 1114 SUB. 77

NTI LUIGI
cala: 1:1




Firmato Da: POSSENTI LUIGI Emesso Da: INFOCERT FIRMA QUALIFICATA 2 Serial#: 1530a9



PIANO TERRENO - SCALA 1:250

UNITA' IMMOBILIARI ESCLUSE
DALLA RICHIESTA DI AGIBILITA' N°325/2013

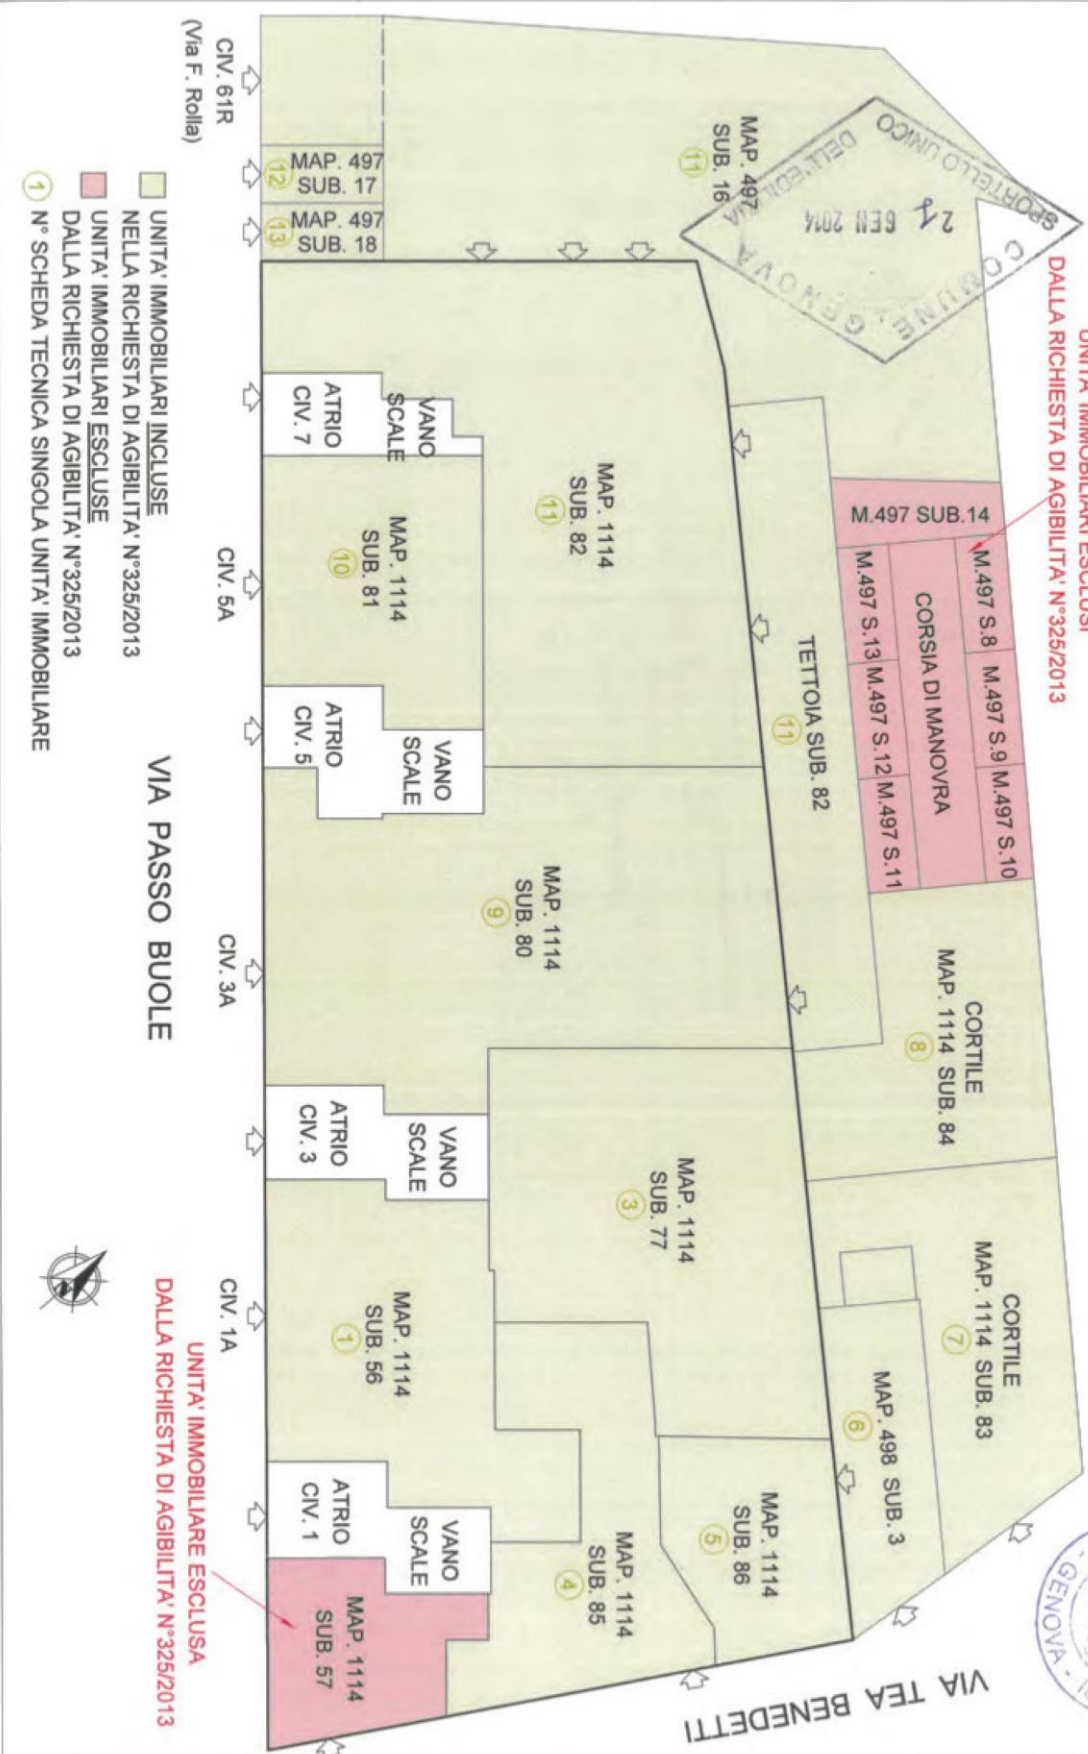

- UNITA' IMMOBILIARI INCLUSE
- NELLA RICHIESTA DI AGIBILITA' N°325/2013
- UNITA' IMMOBILIARI ESCLUSE
- DALLA RICHIESTA DI AGIBILITA' N°325/2013
- N° SCHEDE TECNICA SINGOLA UNITA' IMMOBILIARE

VIA PASSO BUOLE

VIA TEA BENEDETTI


VIA F. ROLLA

UNITA' IMMOBILIARE ESCLUSA
DALLA RICHIESTA DI AGIBILITA' N°325/2013



PIANO PRIMO - SCALA 1:250

UNITA' IMMOBILIARE ESCLUSA
DALLA RICHIESTA DI AGIBILITA' N°325/2013

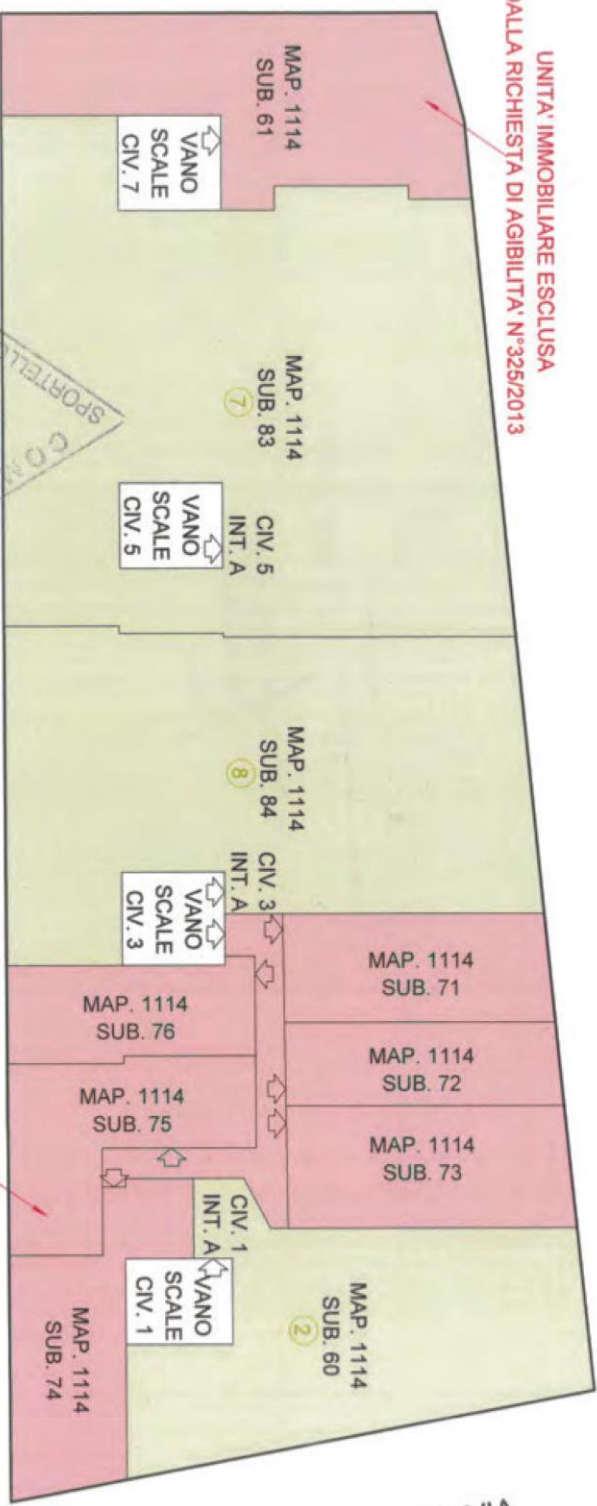

VIA PASSO BUOLE

VIA TEA BENEDETTI

UNITA' IMMOBILIARI ESCLUSE
DALLA RICHIESTA DI AGIBILITA' N°325/2013

- UNITA' IMMOBILIARI INCLUSE NELLA RICHIESTA DI AGIBILITA' N°325/2013
- UNITA' IMMOBILIARI ESCLUSE DALLA RICHIESTA DI AGIBILITA' N°325/2013
- ① N° SCHEDE TECNICA SINGOLA UNITA' IMMOBILIARE

