

GIORGIO PRETELLI

ARCHITETTO

VIA PEGLI 37/9  
16155 GENOVA-PEGLI

ALLEGATO 4

# TRIBUNALE ORDINARIO DI GENOVA

ESPROPRIAZIONE IMMOBILIARE - N.R.G.E. - 855/2015


Giudice Dott. Delucchi Renato

immobile sito in Via Rivarolo n.33 int. 3 Genova

Sezione Riv Foglio 25 Part. 89 Sub.8

RILIEVO STATO ATTUALE scala 1:100

Piano Secondo (3° F.T.)

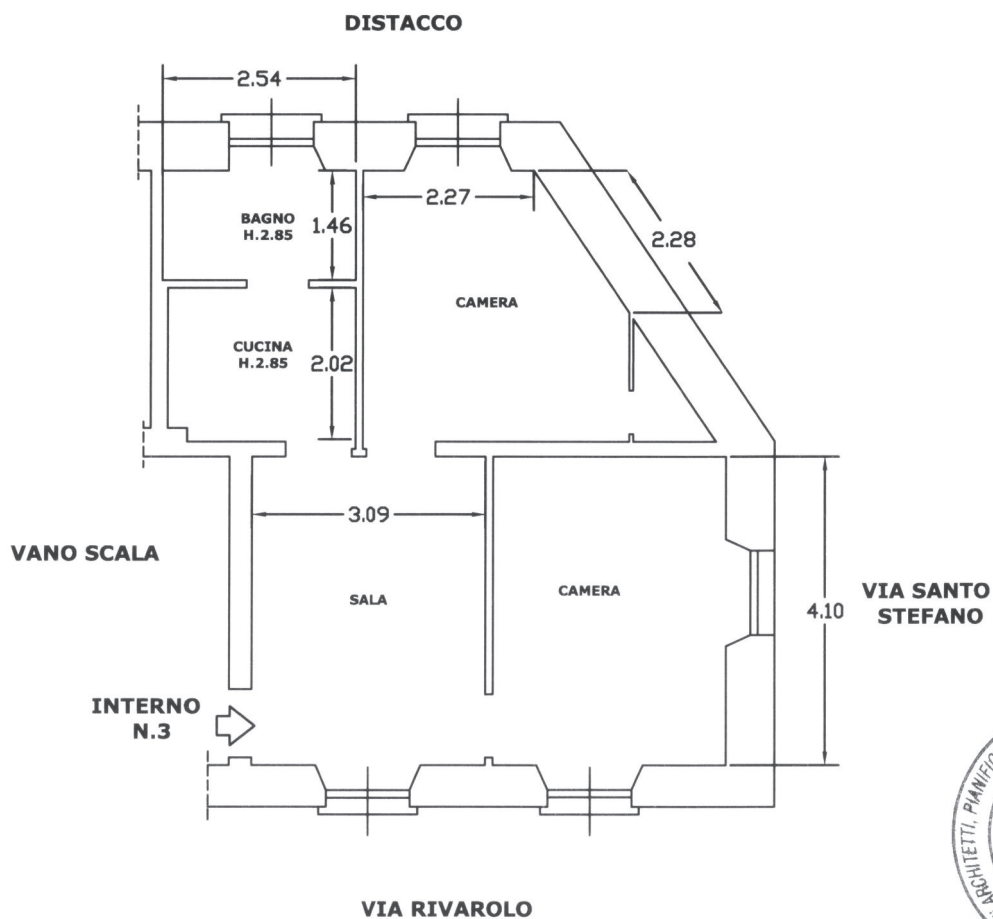

SUPERFICIE LORDA COMMERCIALE 57 MQ

SUPERFICIE LORDA ABITABILE 49 MQ

