



Ultima planimetria in atti

Data: 11/12/2013 - n. T290975 - Richiedente: CPRRRRT46R25D969F
 Date schede: 1 - Formato di acquisizione: A4(210x297) - Formato stampa richiesto: A4(210x297)

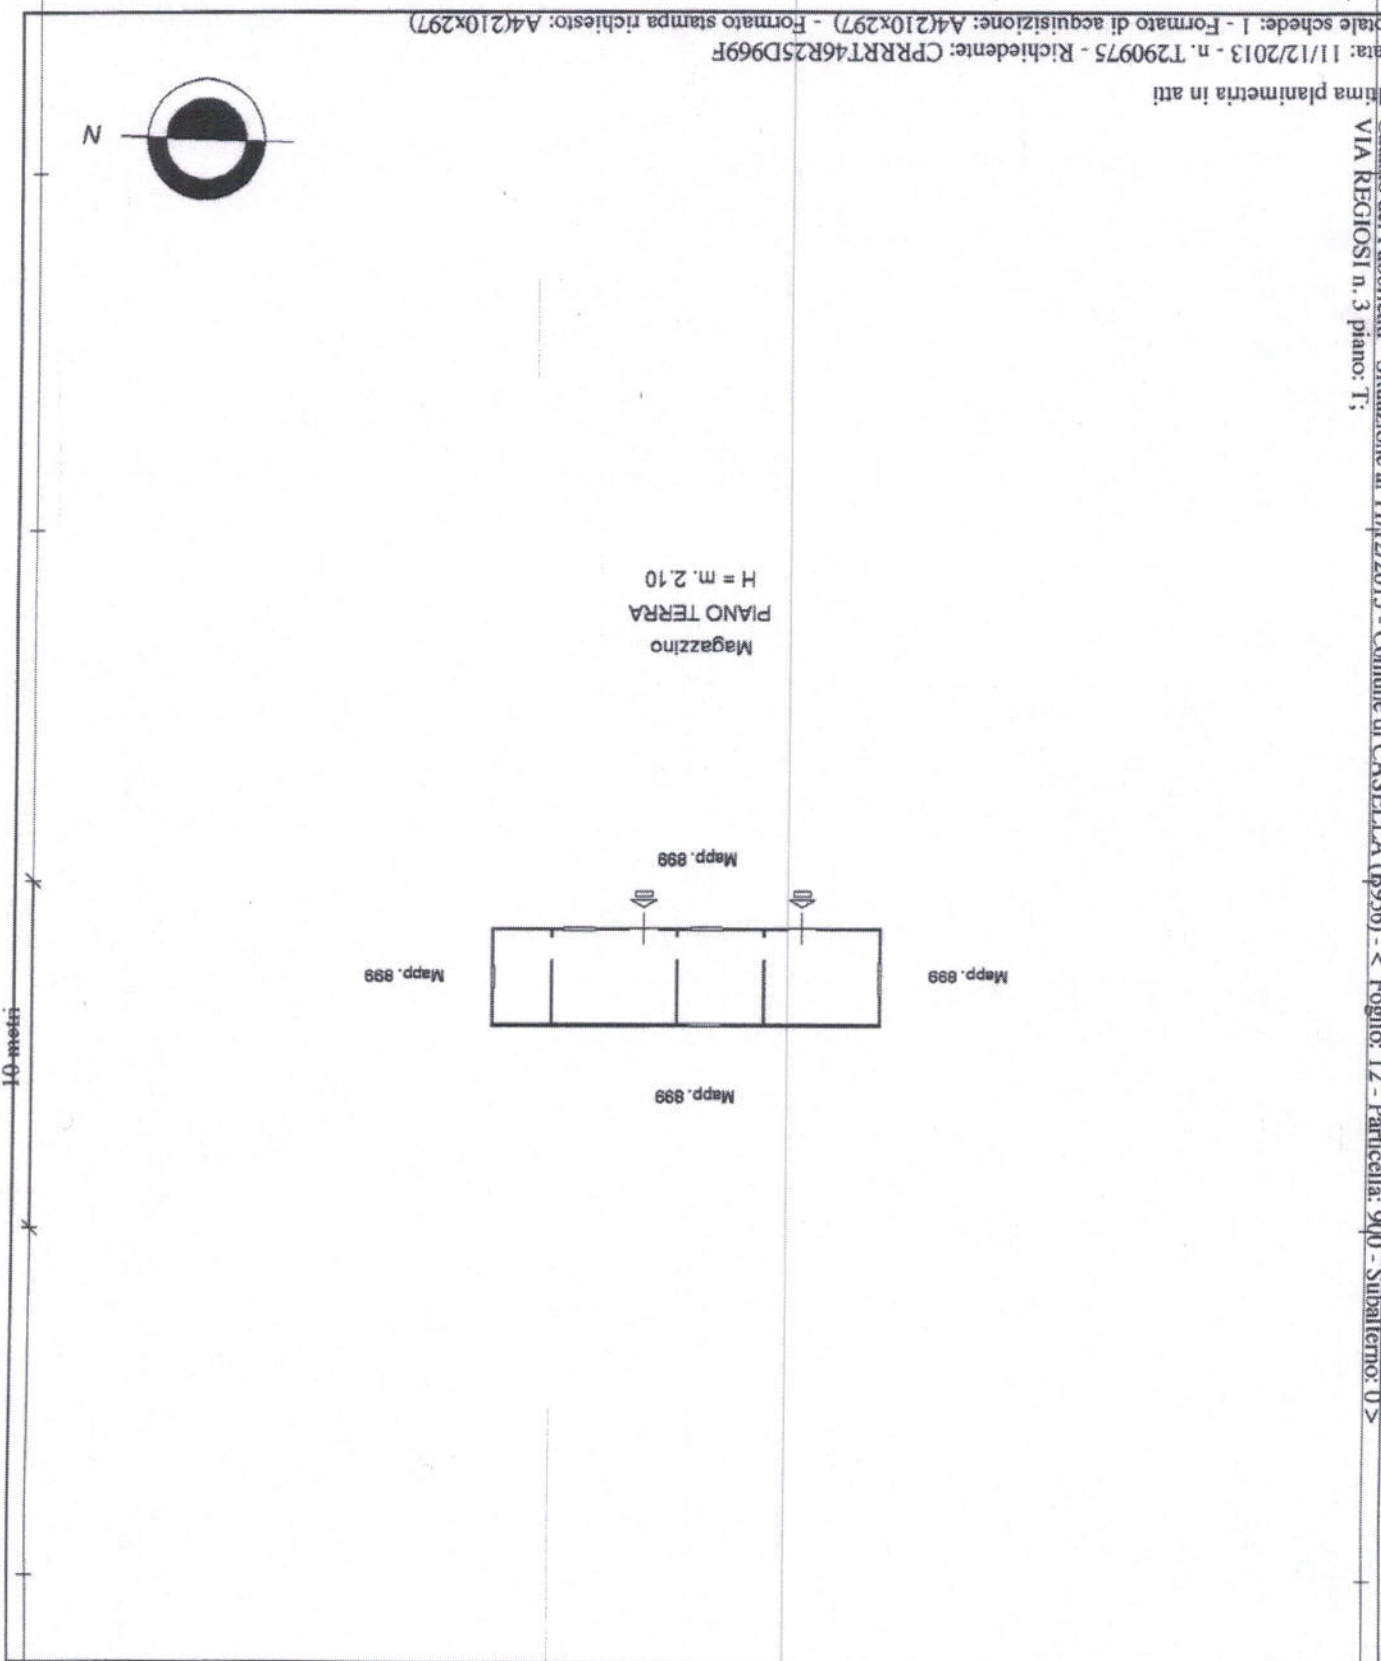

Scheda n. 1 Scala 1: 200	
AGENZIA DEL TERRITORIO CATASTO FABBRICATI Ufficio Provinciale di Genova	
Dichiarazione protocollo n. GE0138823 del 10/05/2012 Planimetria di u.l.n. in Comune di Casella Via Regiosi	Identificativi Catastali: Completata da: Bertuccio Giancarlo Iscritto all'albo: Geometri Prov. Genova N. 2609

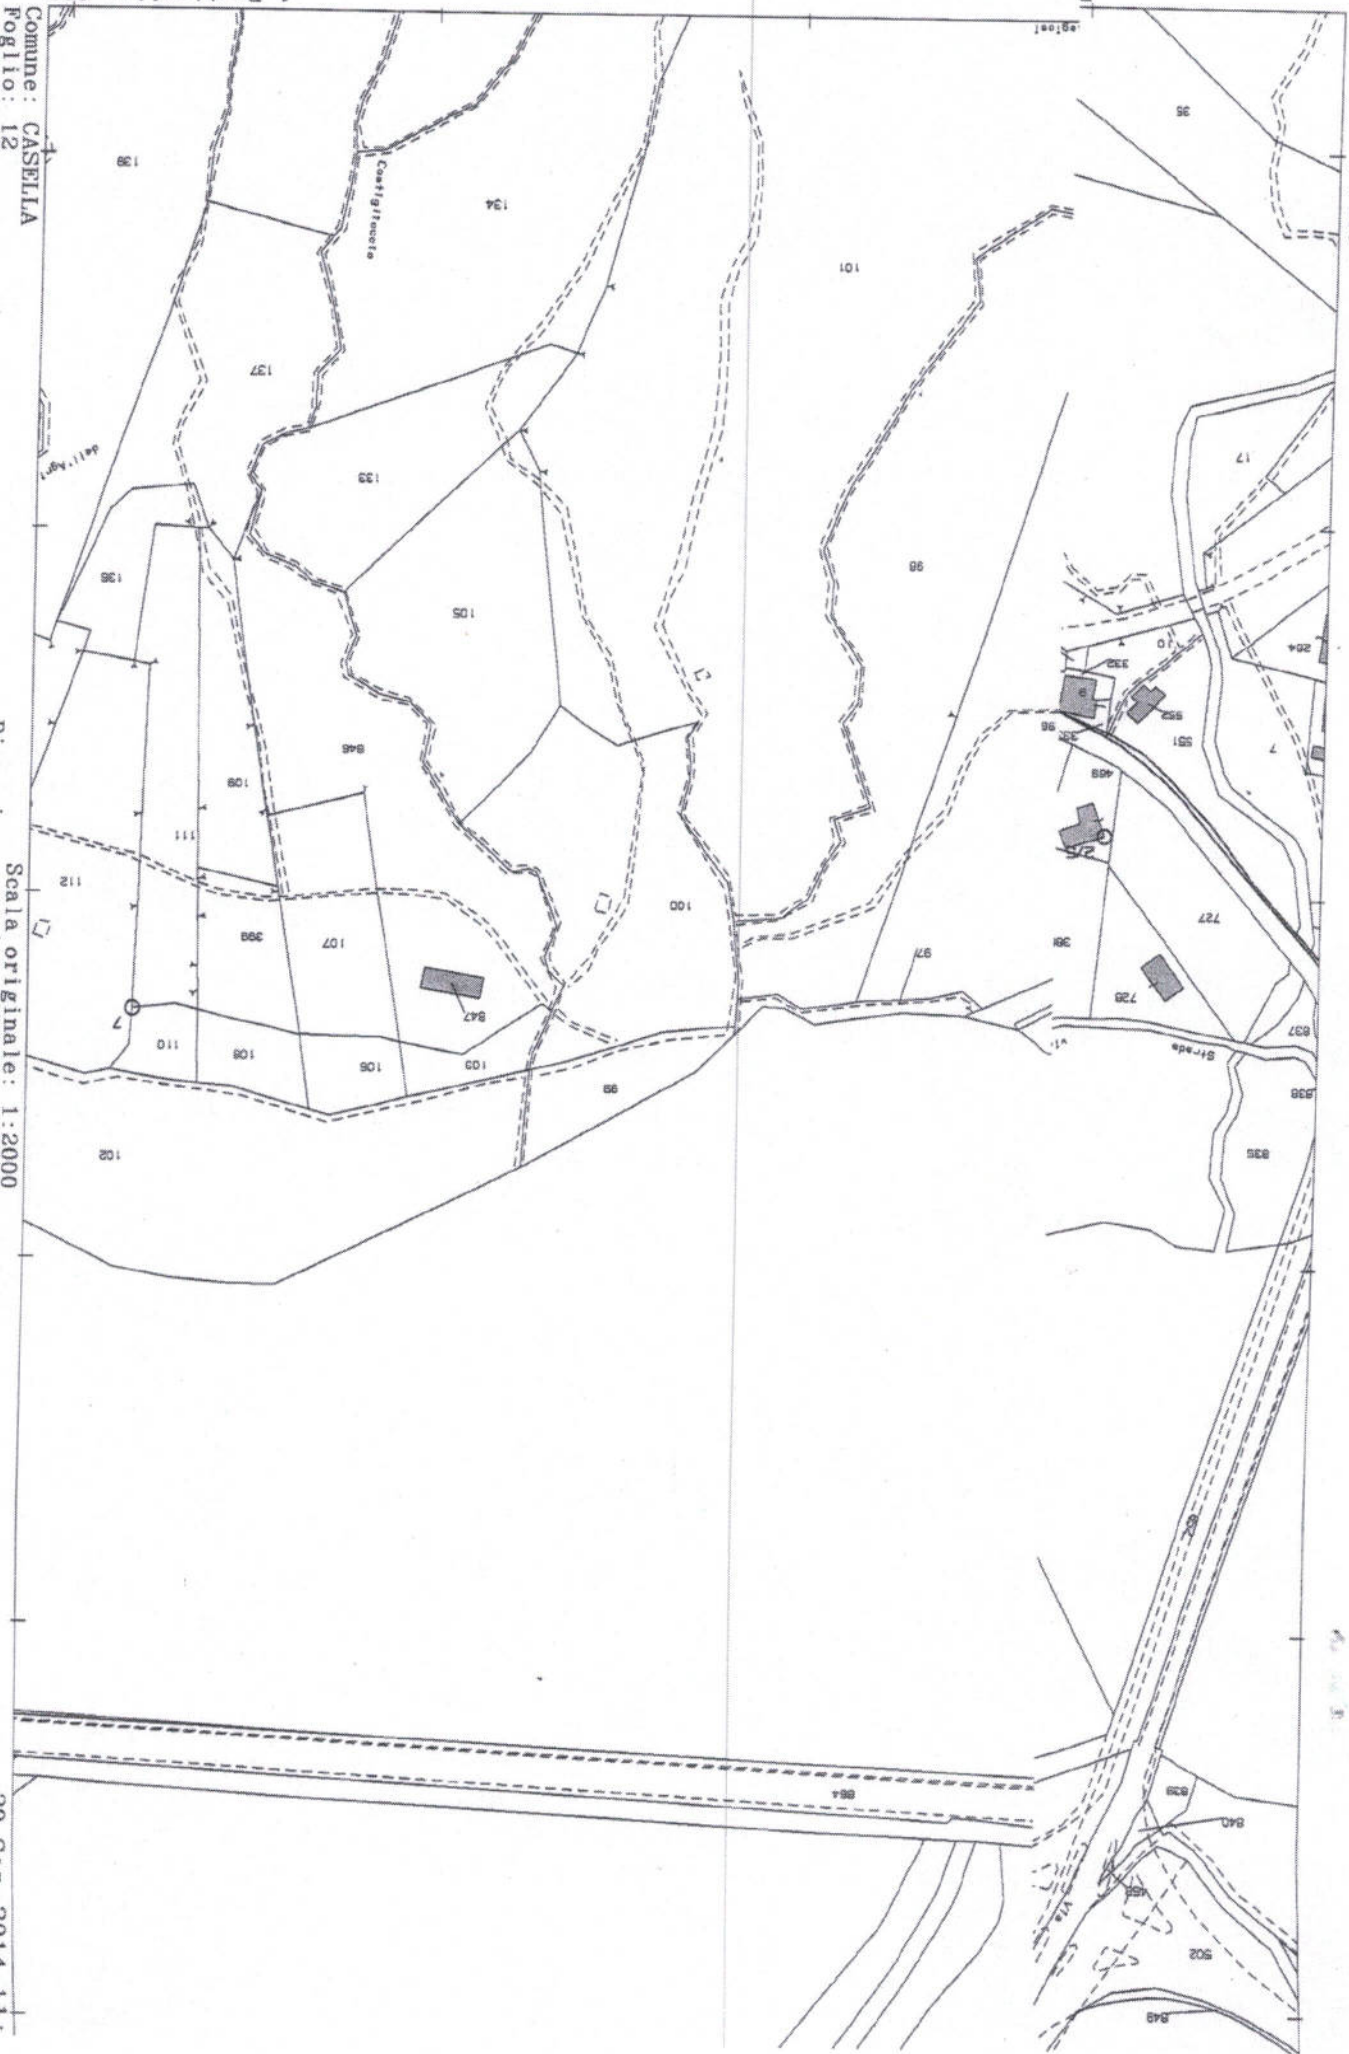

1 Particella: 899

Comune: CASSELLA
Foglio: 12
Richiedente: CIPRIANI

Scala originale: 1:2000
Dimensione cornice: 776.000 x 552.000 metri

20-Gen-2014 11:
Prot. n. GE0009506/20