

**Agenzia del Territorio  
CATASTO FABBRICATI  
Ufficio Provinciale di  
Genova**

Identificativi Catastali:

Sezione:

Foglio: 4

Particella: 492

Subalterno:

Compilata da:  
Selis Enrico

Iscritto all'albo:  
Geometri

Prov. Genova

N. 2458


Scheda n. 1

Scala 1:200

map.44

Piano  
Seminterrato  
Hm= 1.85

map.44

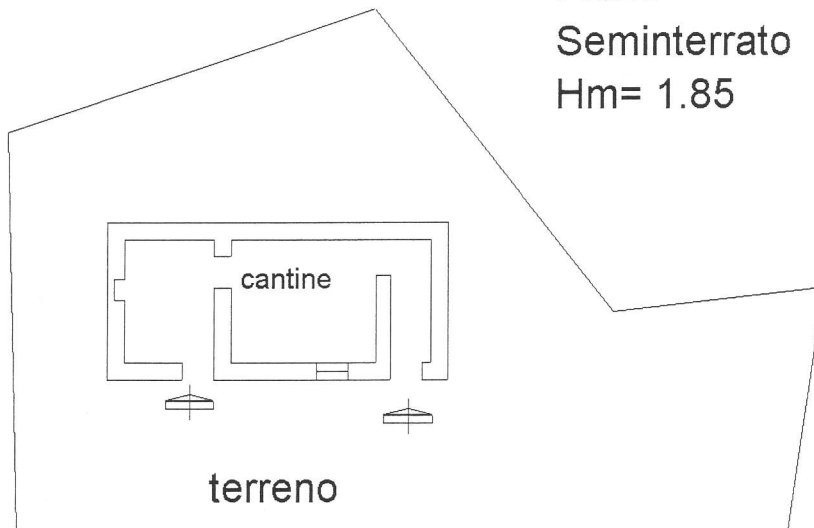

map.46


Piano Terra  
Hm= 2.55

Sottotetto  
Hm= 1.60ml


map.44

map.44

map.44

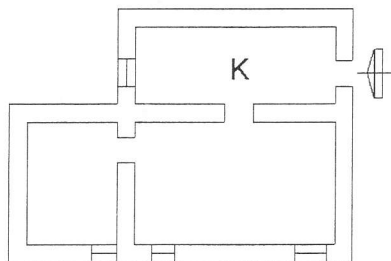

map.44

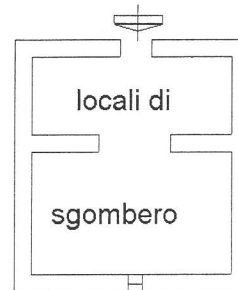

map.46

map.46

Catasto dei Fabbricati - Situazione al 25/10/2010 - Comune di CAMPO LIGURE(B5538) - < Foglio: 4 Particella: 492 > - Sub: CASCINA LOCO piano: S1-T-1;

Ultima Planimetria in atti

**Nord**

