

**Agenzia del Territorio  
CATASTO FABBRICATI  
Ufficio Provinciale di  
Genova**

Dichiarazione protocollo n. GE0387709 del 18/12/2003

Planimetria di u.i.u. in Comune di Rapallo

Via Trento

civ. 25

Identificativi Catastali:

Sezione:

Foglio: 30

Particella: 747

Subalterno: 6

Compilata da:

Proietto Fabio

Iscritto all'albo:  
Geometri

Prov. Genova

N. 2835



Scheda n. 1

Scala 1:200

*ALLEGATO 2*

**APPARTAMENTO PIANO PRIMO  
INT. 4**

F.30 MAP. 748 SUB. 17

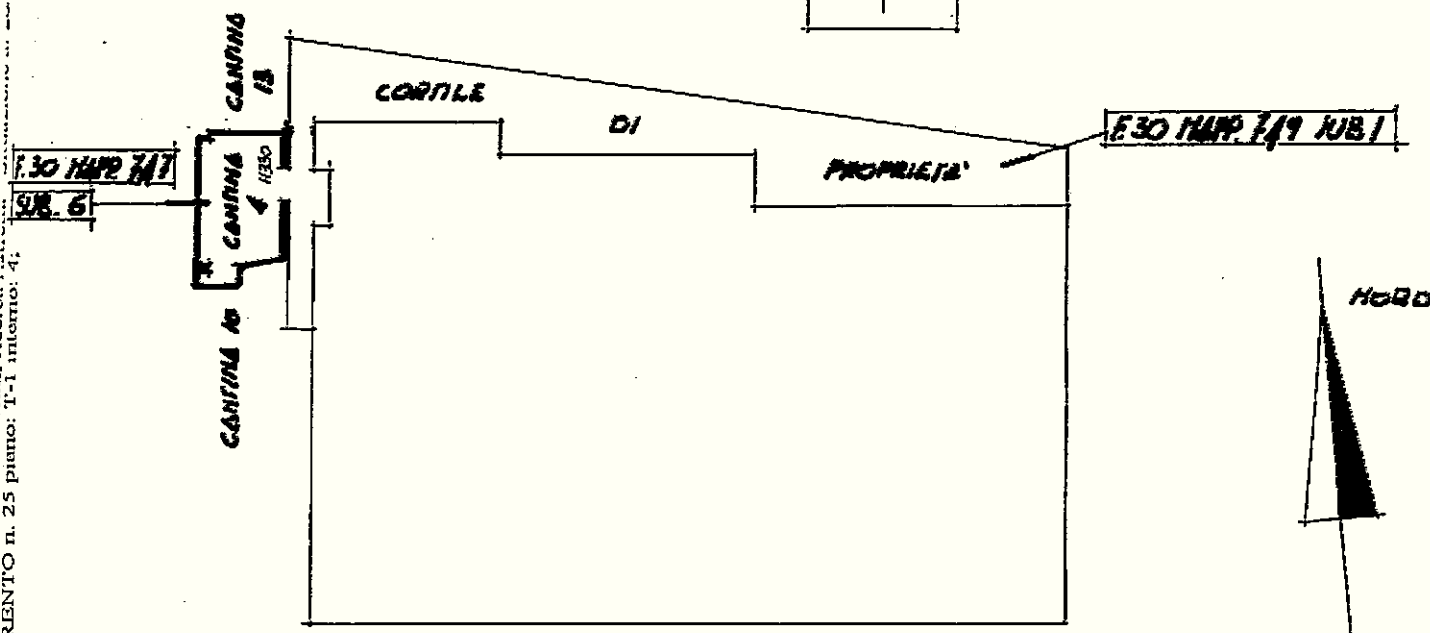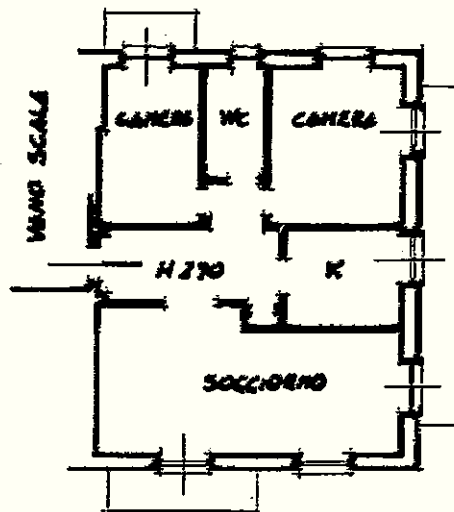

ultima Planimetria in atti