


NUOVO CATASTO EDILIZIO URBANO

Planimetria dell'im. sit. in GENOVA GIOVANNI REVELLO 5-16
Ditta COSSU LIGIHA nata a GARDONE TV, il 21-06-1925. C.F. CSS LHH 23H61 D854Q
Allegata alla dichi. e p. al GENOVA

P 26921
Fg. 32
Mp 219

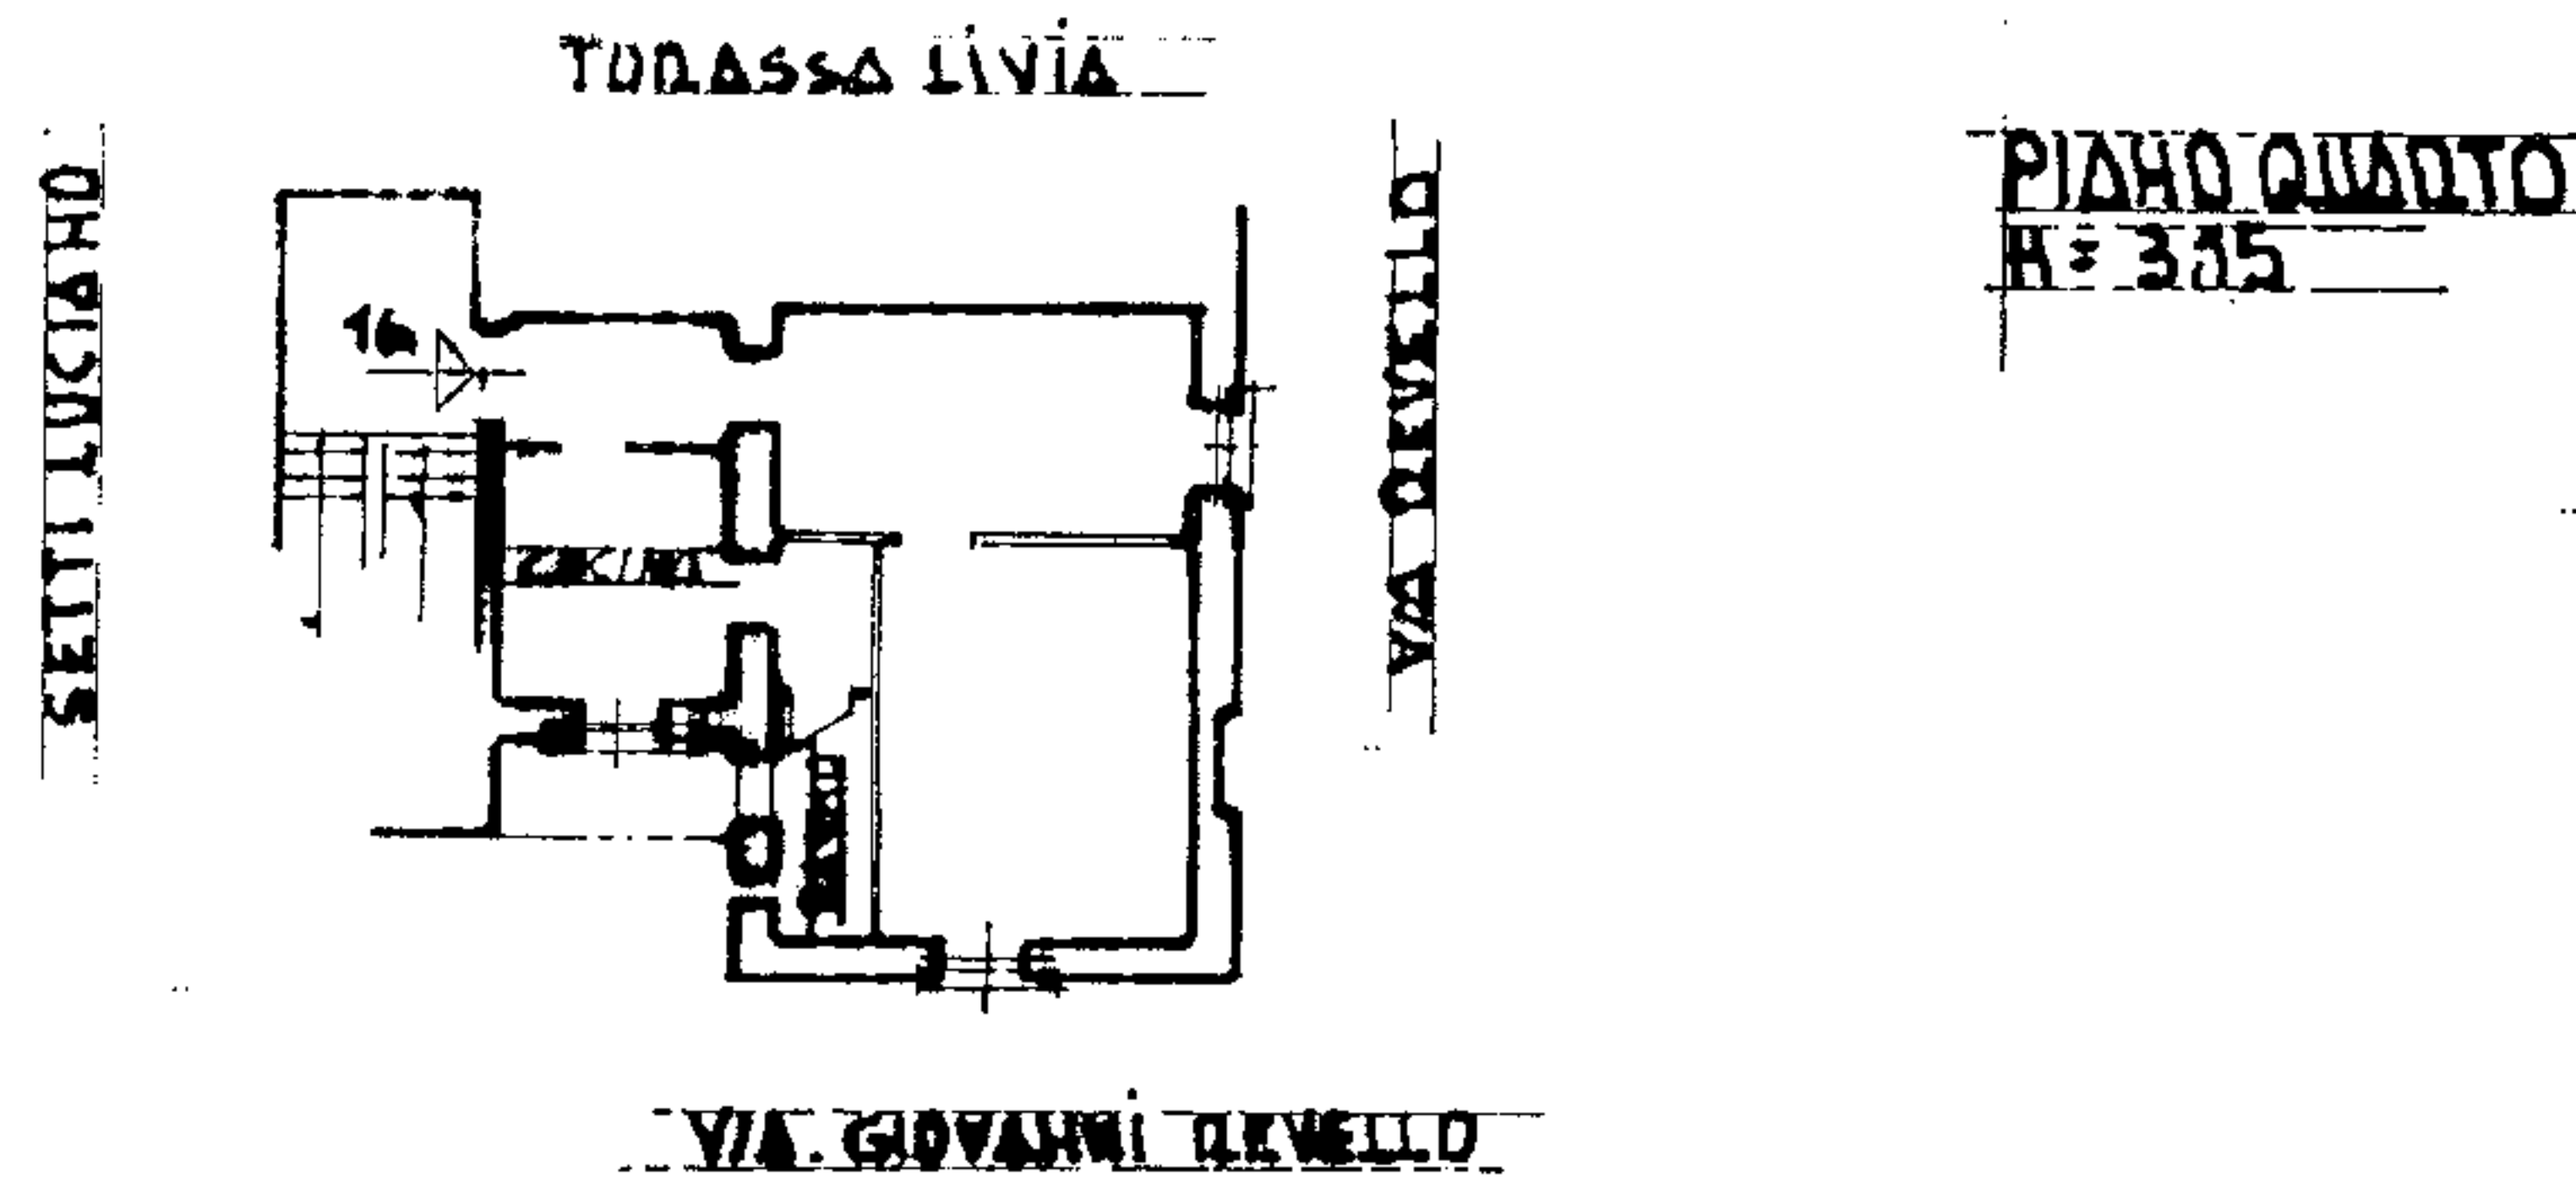

10 metri



ORIENTAMENTO



SCALA DI 1:200

SPAZIO RISERVATO PER LE ANNOTAZIONI D'UFFICIO

Compilata dal **GEOMETRA**
(Titolo, nome e cognome del tecnico)
ROBERTO RICCHETTI
Iscritto all'Albo dei **GEOMETRI 2100**
della Provincia di **GENOVA**
Data **06-05-1985**
Firma: *[Signature]*

DATA
PROT. N°

PE.S. - UFFICINA C.V. ROMA
Agosto dei Fabbricati - Situazione al 13/04/2015 - Comune di GENOVA (D969) - < Sez. Urb.: STA - Foglio: 32 - Particella: 219 - Subalterno: 17 >
GIOVANNI REVELLO n. 5 piano: 4 interno: 1