


Allegato B

Planimetrie dello stato attuale

# Piano Terra

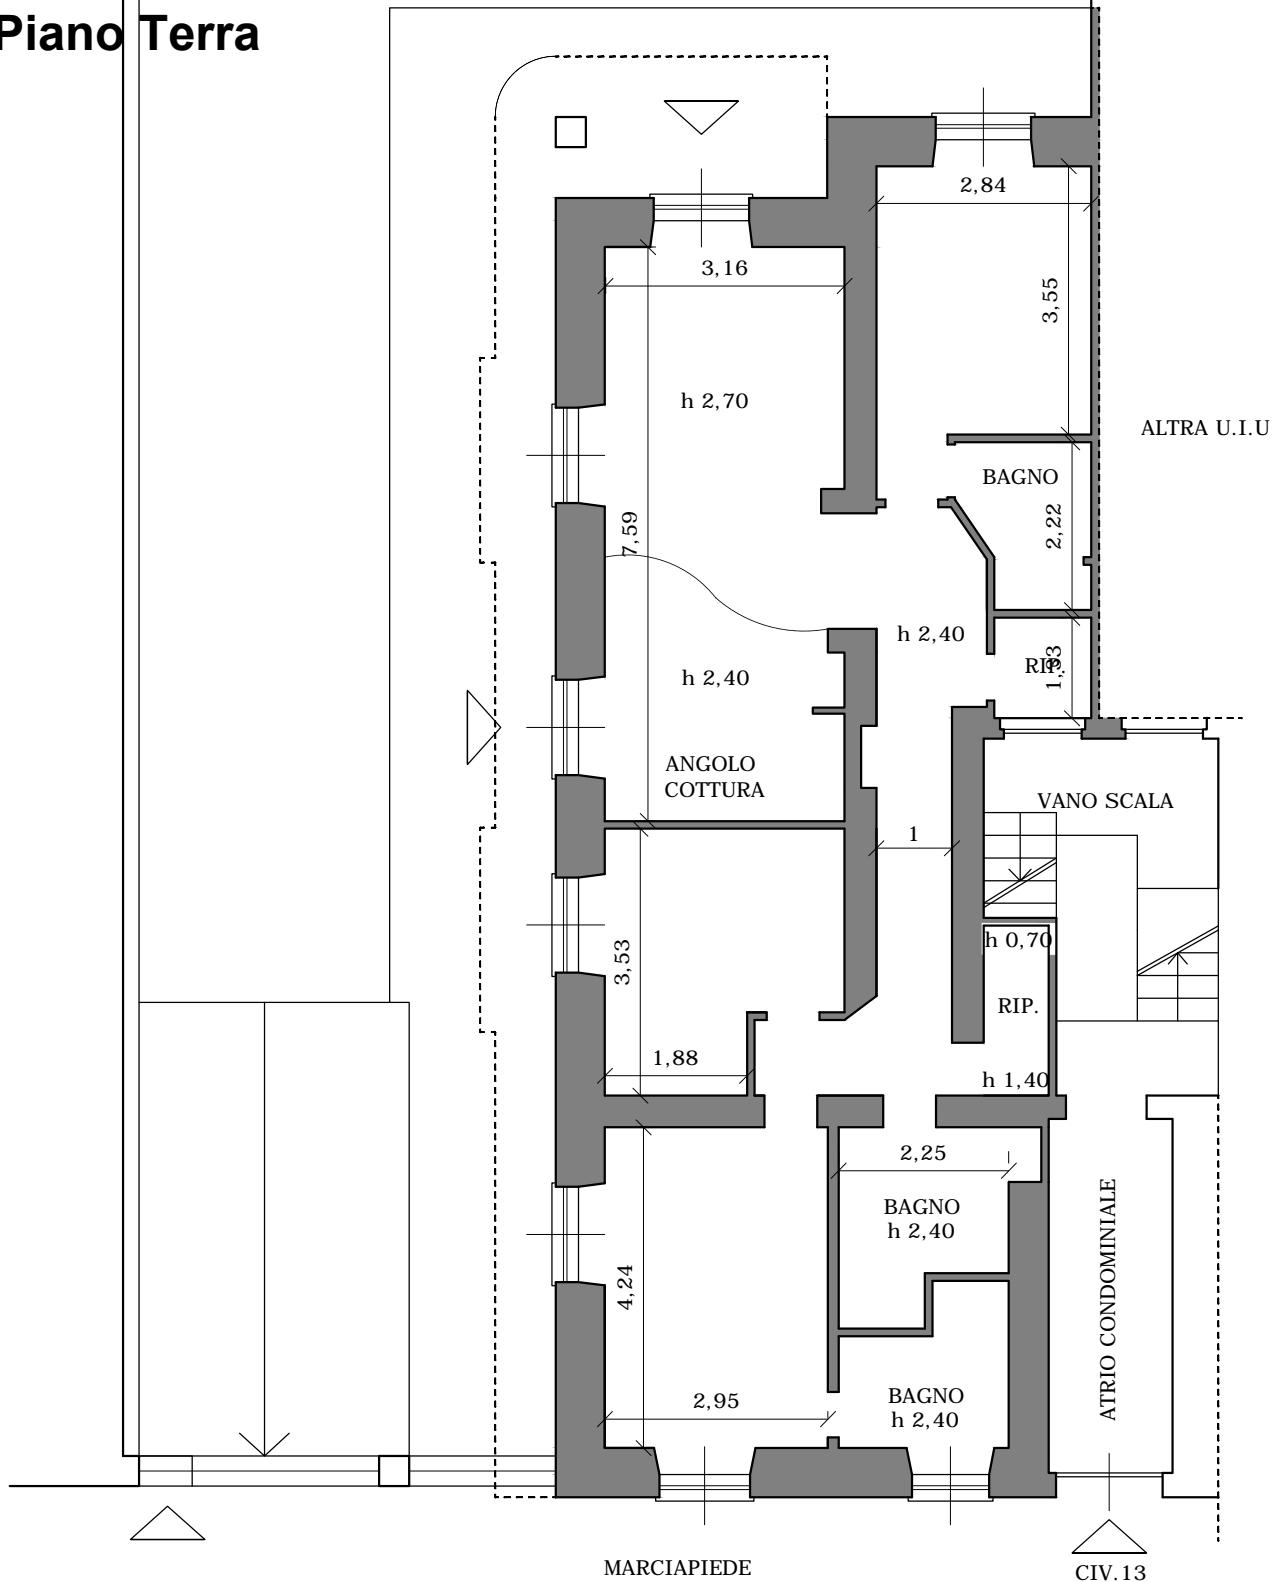

VIALE MAZZINI

Scala 1:100

Oggetto della Tavola: STATO ATTUALE

Esecuzione R.E. 369/15

Immobile sito in Genova Viale G.Mazzini 13