


VIA IGNAZIO PALLAVICINI 10/5  
16155 GENOVA-PEGLI

ALLEGATO 04

# TRIBUNALE CIVILE DI GENOVA

Ufficio Esecuzioni Immobiliari  
N.R.G.E. N.° 754/2014

Immobile in Comune di Genova  
Via Rivarolo civ. 73, int. 4, piano 2°  
A Catasto Fabbricati Sez. RIV foglio 24 Part. 228 Sub. 8  
**STATO ATTUALE ABITAZIONE**  
**PLANIMETRIA SCALA 1:100**

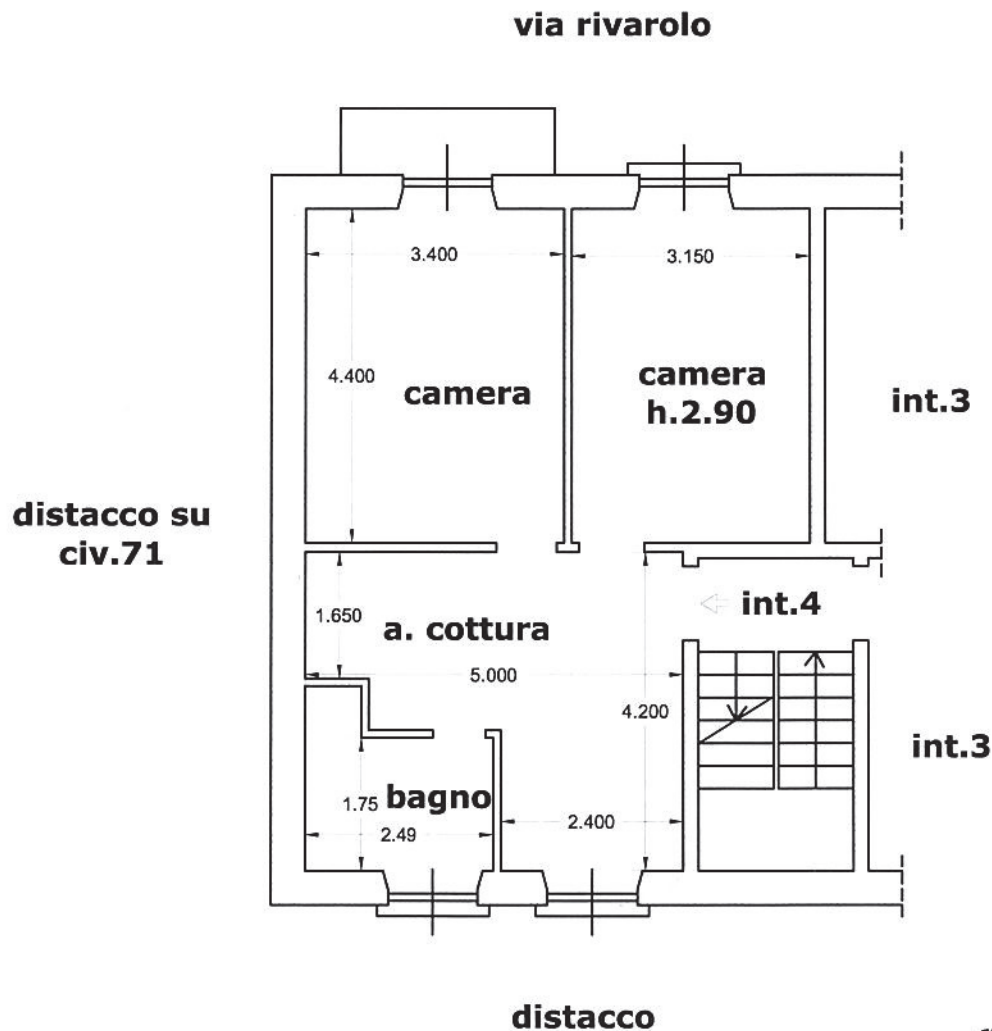

**Superficie lorda Abitazione mq. 57,00**  
**Superficie lorda abitabile mq. 51,00**  
**Superficie lorda balcone mq. 2,50**



**Agenzia del Territorio  
CATASTO FABBRICATI  
Ufficio Provinciale di  
Genova**

Dichiarazione protocollo n. GE0209253 del 31/07/2005  
Planimetria di u.i.u. in Comune di Genova - Sampierdarena  
Via Rivarolo civ. 73


Identificativi Catastali:  
Sezione: RIV  
Foglio: 24  
Particella: 228  
Subalterno: 8

Compilata da:  
Pesce Cristina  
Iscritto all'albo:  
Architetti  
Prov. Genova N. 2233

Scheda n. 1 Scala 1:200

**PIANO SECONDO**

h= 2,90 m

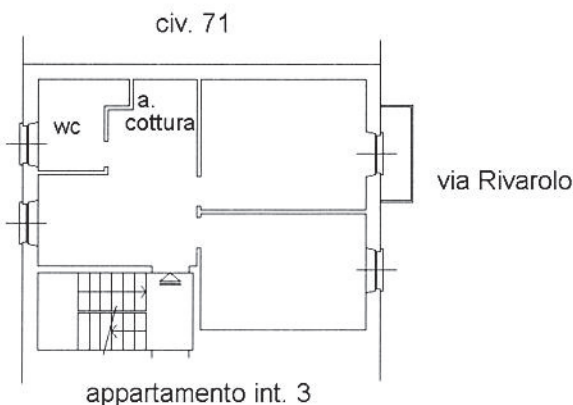

Catasto dei Fabbricati - Situazione al 13/04/2015 - Comune di GENOVA/R (D969) - < Sez.Urb.: RIV - Foglio: 24 - Particella: 228 - Subalterno: 8 >  
VIA RIVAROLO n. 73 piano: 2 interno: 4;

Ultima planimetria in atti