


PROCEDURA ESECUTIVA: R.E. 753/13

OGGETTO: rilievo delle consistenze STATO ATTUALE

UBICAZIONE: GENOVA Via Rivarolo Civ 73 Int. 8

INTERNO 8
PIANO QUARTO
H = 3.00

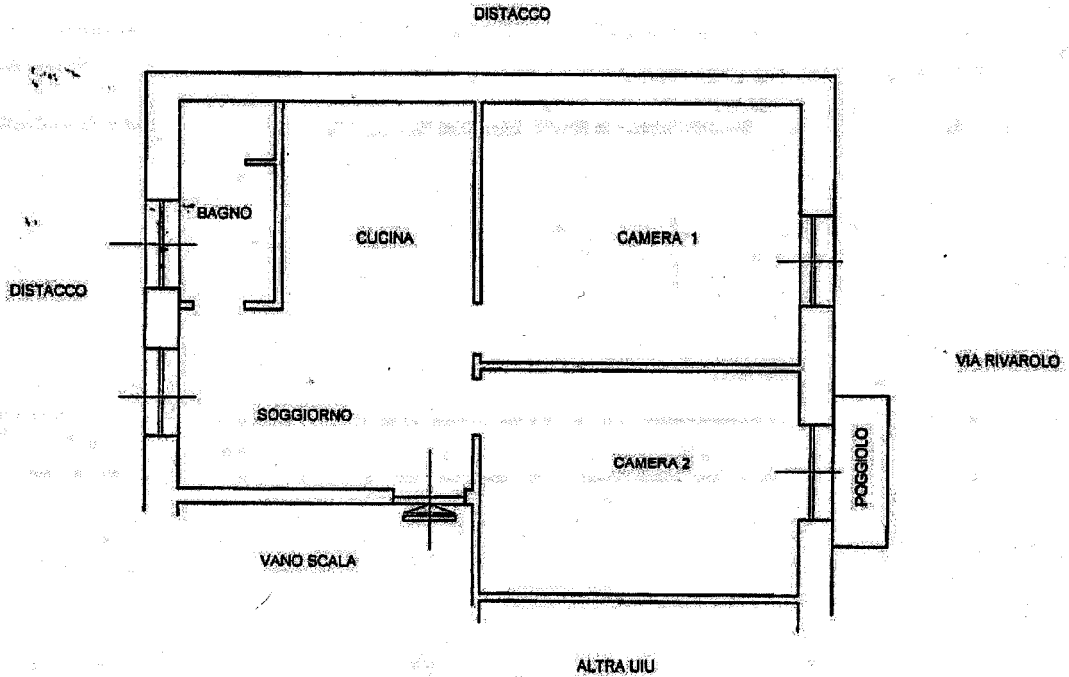

SCALA 1:100

ORIENTAMENTO

