
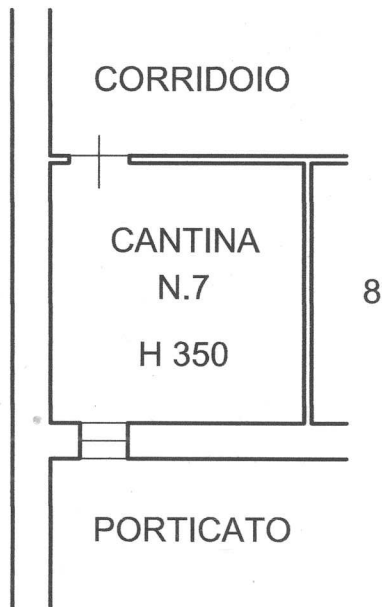


INT. 8

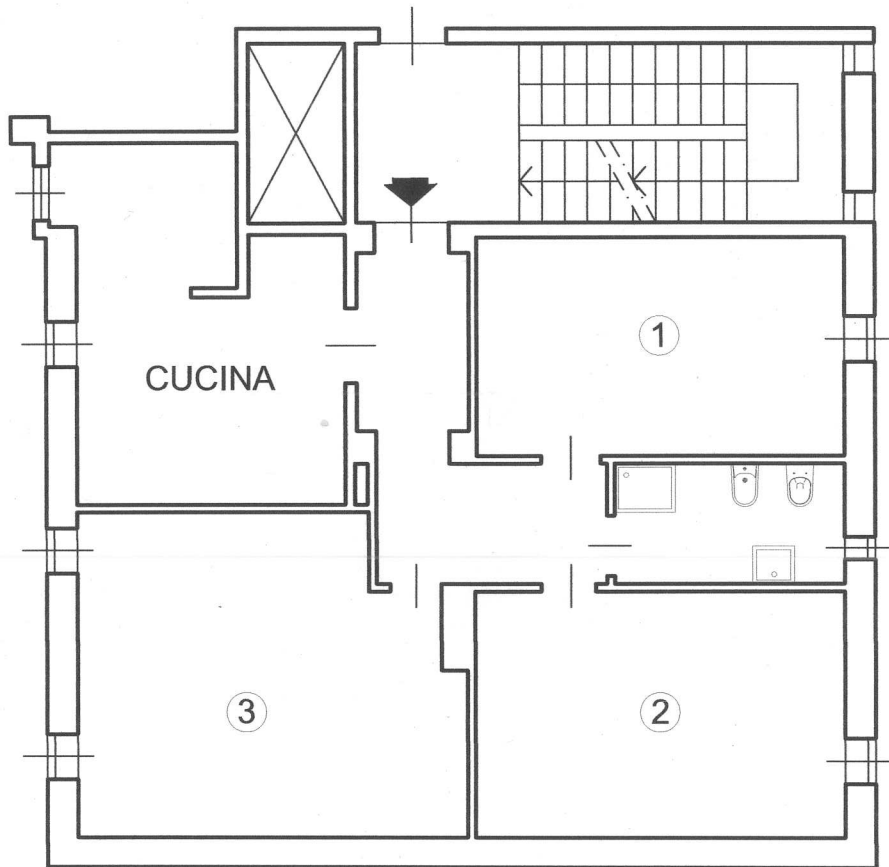

TRIBUNALE DI GENOVA	
	301/2011
GENOVA VIA ANDREA PODESTA' 25/7	PIANTA stato attuale scala 1:100
	Tavola 1
dott. arch. Lodovico Thellung via Accinelli 3/18	