

**Agenzia del Territorio  
CATASTO FABBRICATI  
Ufficio Provinciale di  
Genova**

Dichiarazione protocollo n. GE0168633 del 08/05/2008

Planimetria di u.i.u. in Comune di Camogli

Via San Rocco

civ. 27C

Identificativi Catastali:

Sezione:

Foglio: 10

Particella: 671

Subalterno: 3

Compilata da:

Chiesa Emanuele

Iscritto all'albo:  
Geometri


Prov. Genova

N. 1609

Scheda n. 1

Scala 1:200

Catasto dei Fabbricati - Situazione al 08/01/2016 - Comune di CAMOGLI (B490) - < Foglio: 10 - Particella: 671 - Subalterno: 3 >  
VIA SAN ROCCO n. 27C piano: T interno: 3;

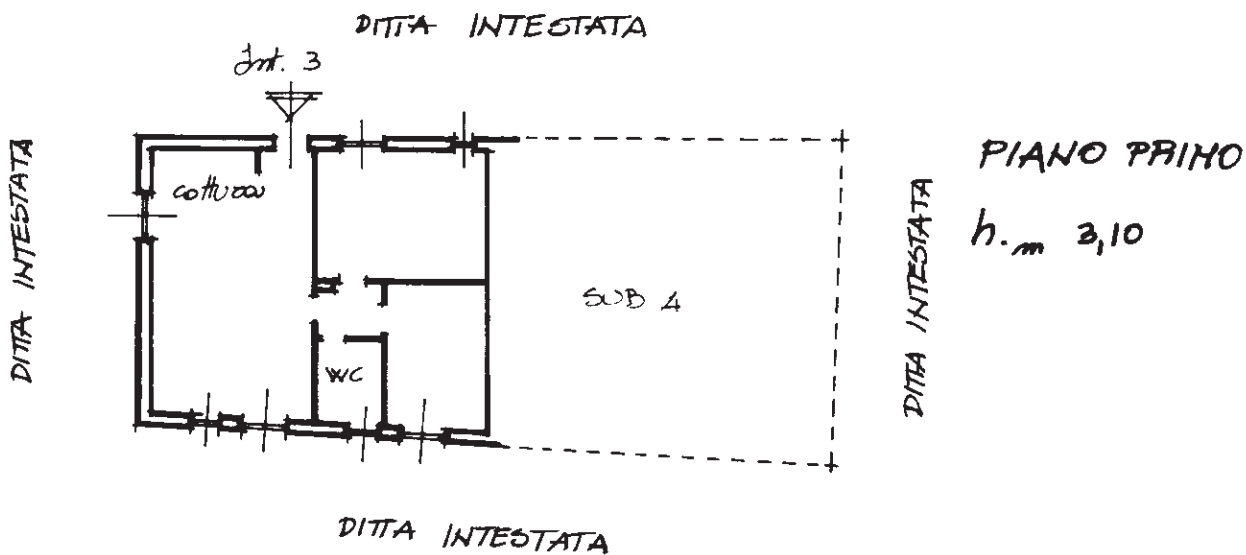

10 metri

Ultima planimetria in atti