

**Agenzia del Territorio
CATASTO FABBRICATI
Ufficio Provinciale di
Genova**

Dichiarazione protocollo n. GE0168633 del 08/05/2008

Planimetria di u.i.u. in Comune di Camogli

Via San Rocco

civ. 27C

Identificativi Catastali:

Sezione:

Foglio: 10

Particella: 671

Subalterno: 4

Compilata da:
Chiesa Emanuele

Iscritto all'albo:
Geometri



Prov. Genova

N. 1609

Scheda n. 1

Scala 1:200

Catasto dei Fabbricati - Situazione al 08/01/2016 - Comune di CAMOGLI (B490) - < Foglio: 10 - Particella: 671 - Subalterno: 4 >
VIA SAN ROCCO n. 27C piano: T interno: 4;

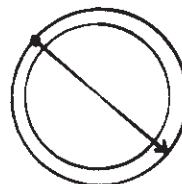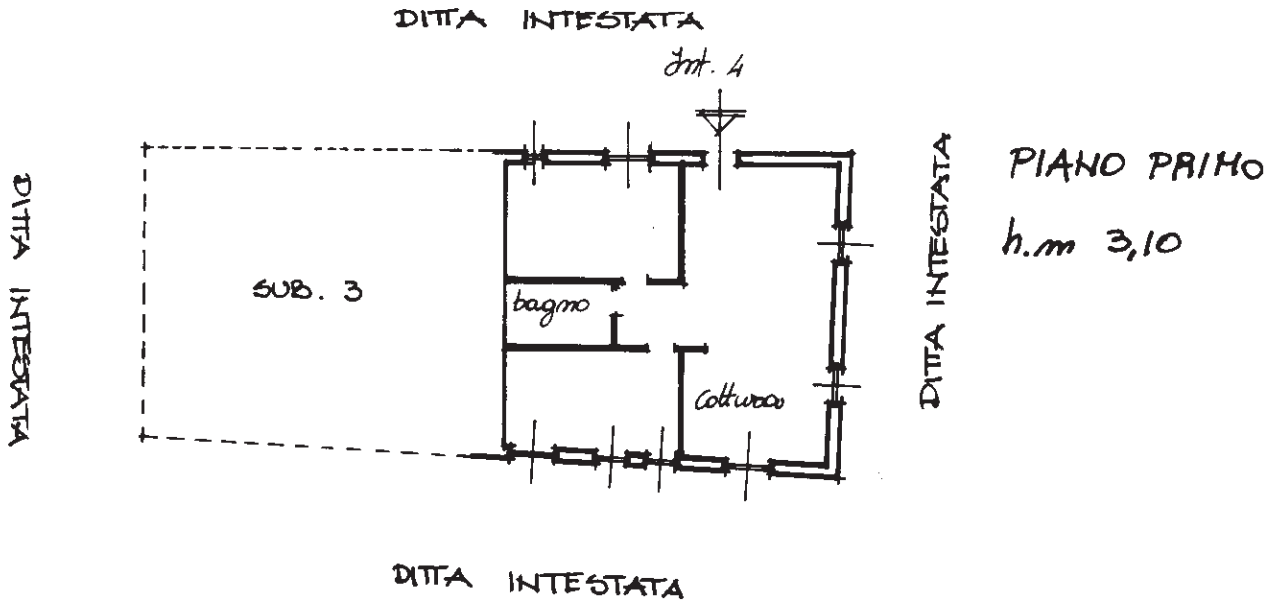

Firmato digitalmente da

Martina Zappettini

Ultima planimetria in atti