


SCALA 1:200

GRATTACIELO DI BRIGNOLE (SIP)

H. interna mt. 2,70

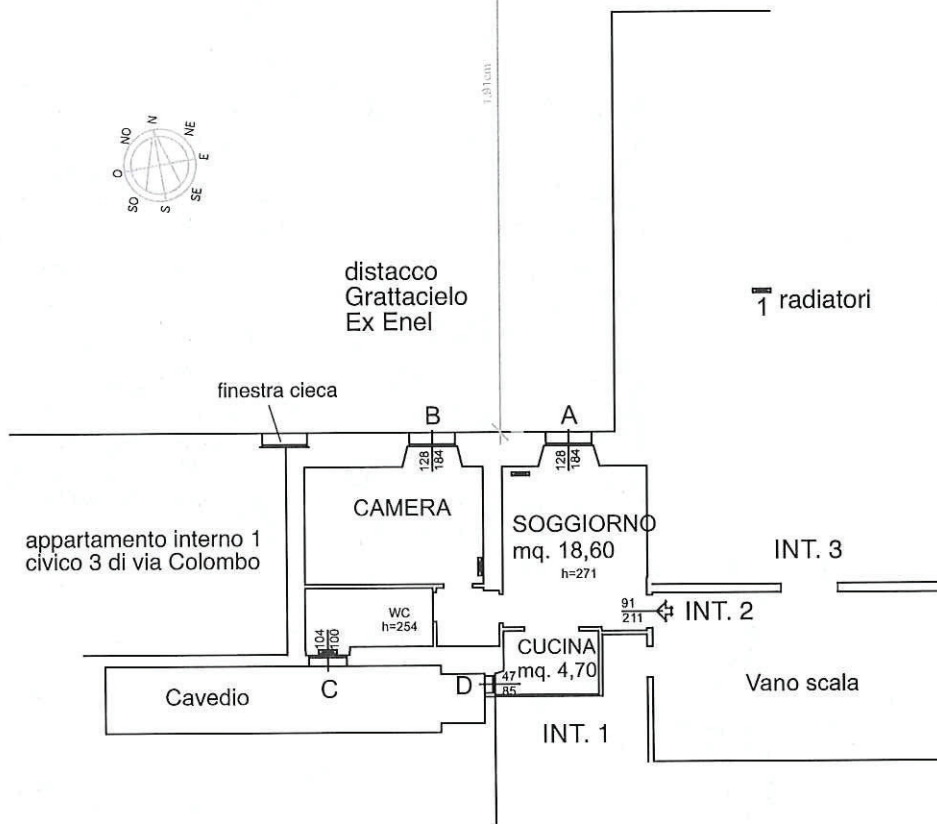

superfici nette:

- ingresso/soggiorno mq. 18,60
- cucina mq. 4,70
- camera mq. 17,00
- bagno mq. 5,80
- disimpegno mq. 2,90

TOTALE superficie netta mq. 49,00

SUPERFICIE LORDA COMMERCIALE mq. 64,00

rilievo dello stato attuale

4

