


**Agenzia del Territorio
CATASTO FABBRICATI
Ufficio Provinciale di
Genova**

Dichiarazione protocollo n. GE0286501 del 05/10/2012	
Planimetria di u.i.u. in Comune di Rapallo	
Galleria Cristallo	civ. 6
Identificativi Catastali:	Compilata da: Olivari Enrico
Sezione:	Isritto all'albo: Geometri
Foglio: 36	Prov. Genova
Particella: 478	N. 3584
Subalterno: 24	

Scheda n. 1 Scala 1:200

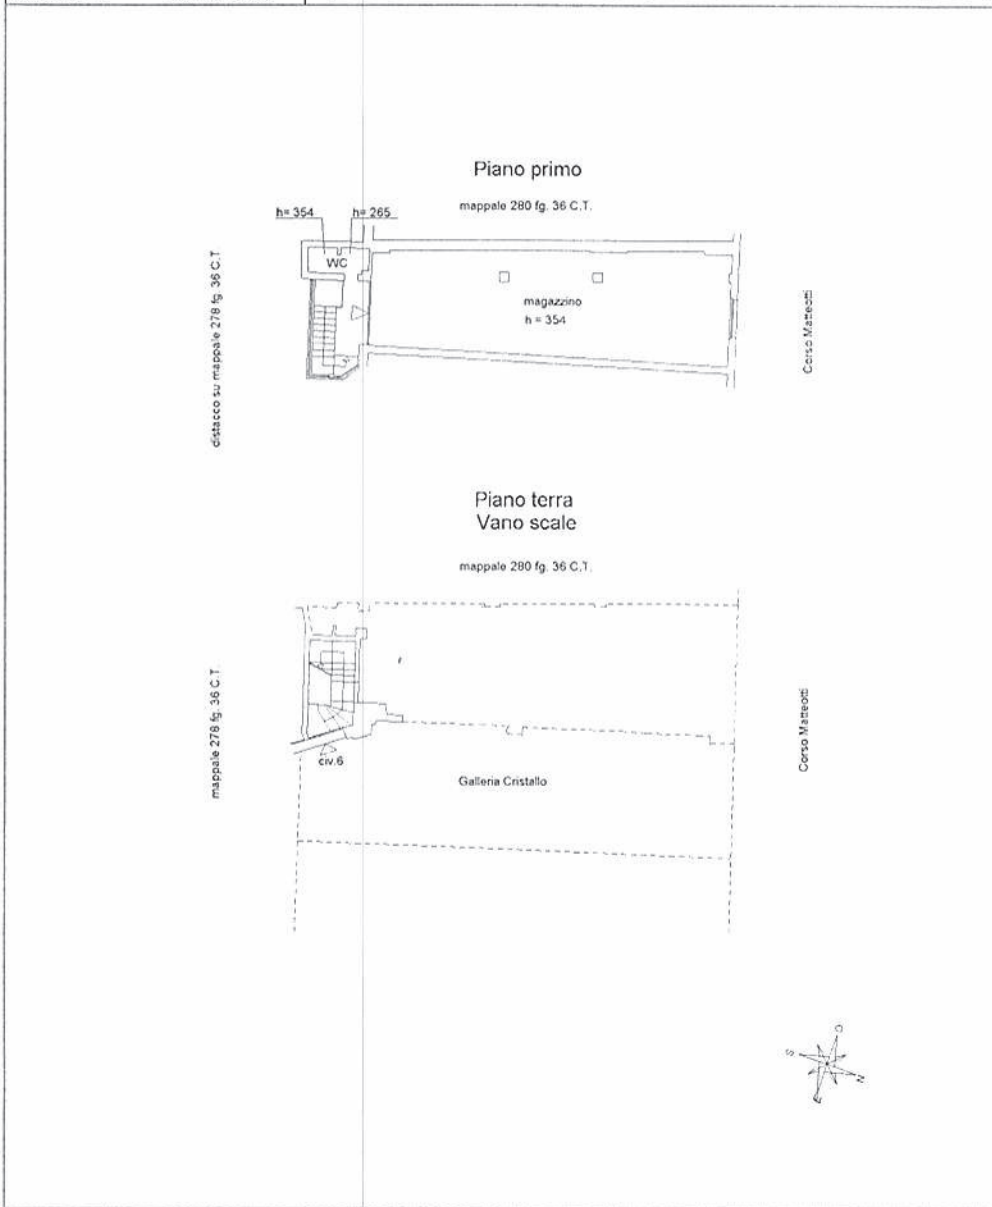

Catasto dei Fabbricati - Situazione al 05/11/2015 - Comune di RAPALLO (HI83) - < Foglio: 36 - Particella: 478 - Subalterno: 24 -
 LERIA CRISTALLO n. 6 piano: T.1