


### Scalinata

SUPERFICI Appartamento:  
sup. netta mq. 72,30  
sup. lorda mq. 84,50

Poggiolo:  
superficie mq. 3,40

## RILIEVO STATO ATTUALE

Via Adamo Centurione, civ. 15 int. 10 sc. A - Genova

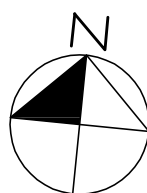


PIANO TERZO

Pianta

Scala 1:100


STUDIO TECNICO ARCH. GIORGIO PARODI - GENOVA

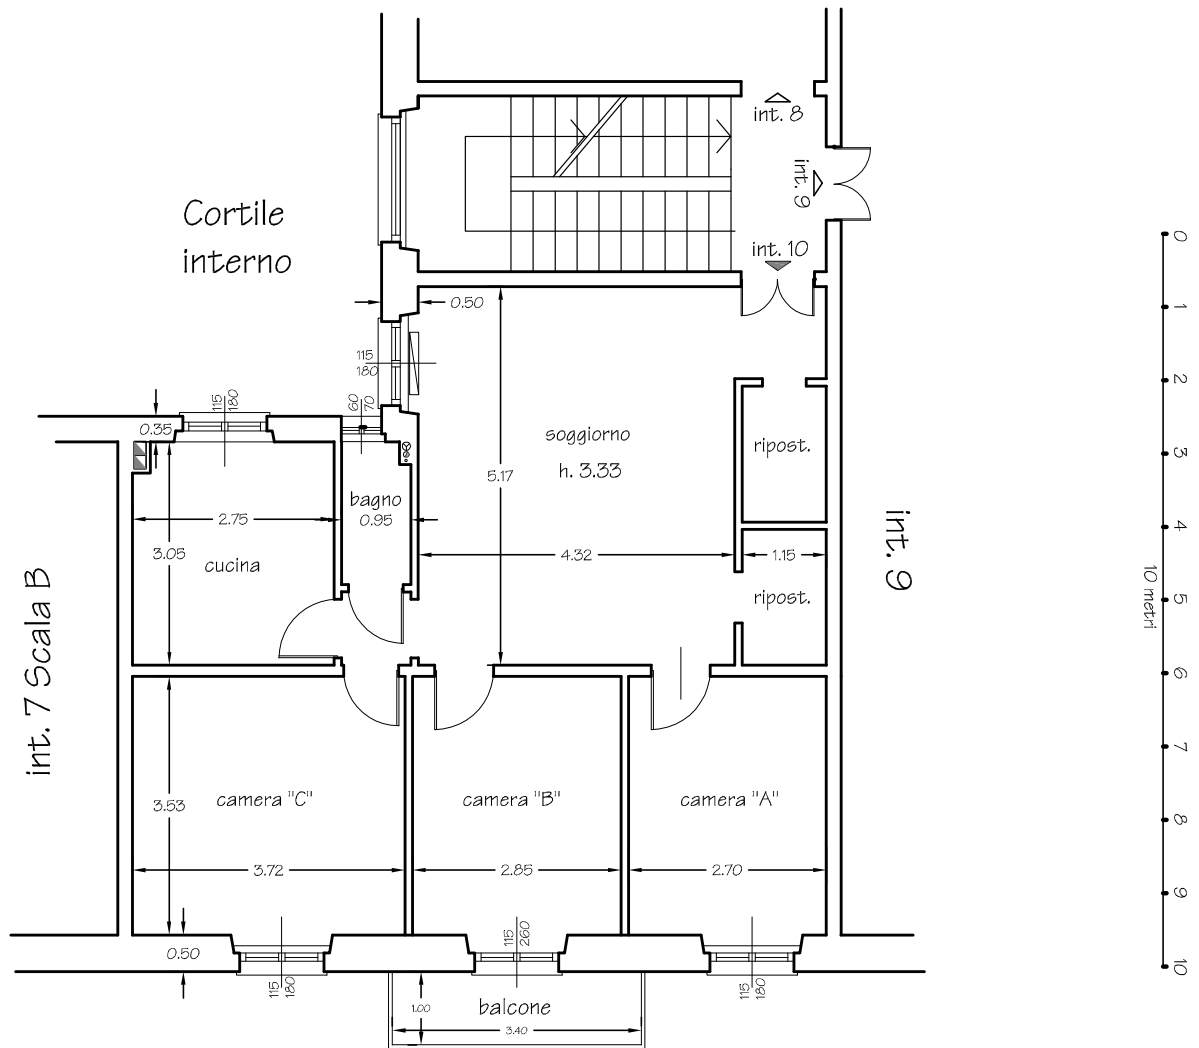

Scalinata

## STATO ORIGINARIO

Via Adamo Centurione, civ. 15 int. 10 sc. A - Genova

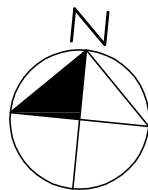


PIANO TERZO

Pianta

Scala 1:100

STUDIO TECNICO ARCH. GIORGIO PARODI - GENOVA

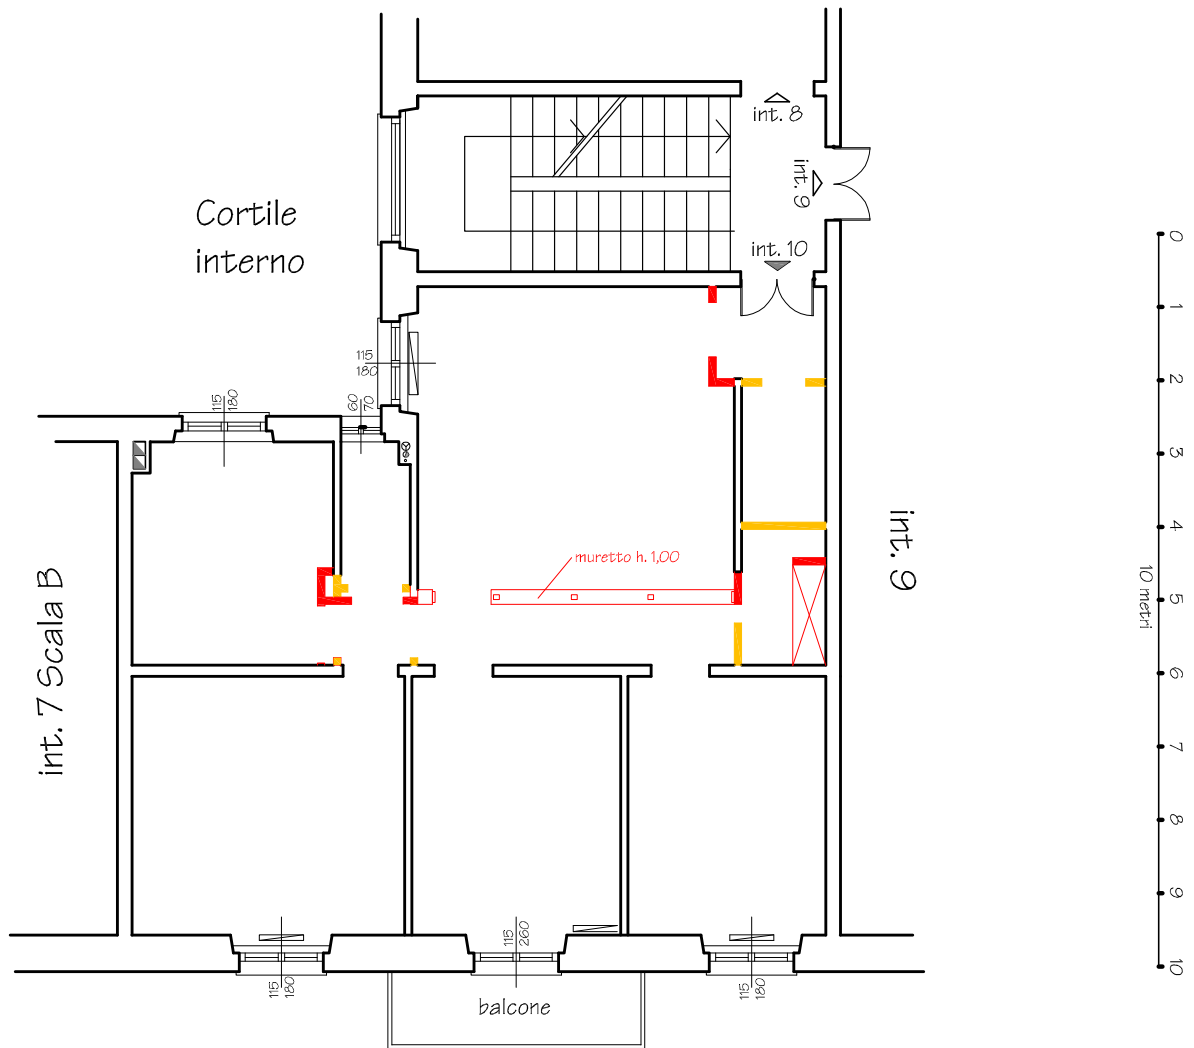




Scalinata

## CONFRONTO

Via Adamo Centurione, civ. 15 int. 10 sc. A - Genova

### LEGENDA

-  demolizioni
-  costruzioni

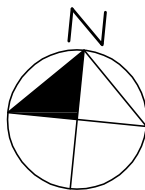

PIANO TERZO

Pianta

Scala 1:100

STUDIO TECNICO ARCH. GIORGIO PARODI - GENOVA

218911

Segnare cognome, nome, patrivita del solo primo intestatario

di  
Tallon  
SCHE  
108


01

AVER  
indicare  
una del d  
suoia dip  
mobiliare  
molti saba  
anni della  
17 aprile 19



Stato del Fabbicati - Situazione al 27/01/2016 - Comune di GENOVA (0969) - c. Sez. L/rt.: GEC - Foglio: 11 - Particella: 166 - Subalterno: 12 -  
ADAMO CENTURIONE n. 15/10 piano: 3;

ORIENTAM

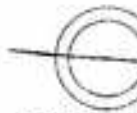

SCALA di 1:.  
Compilato

Fidato nome e cognome

Iscritto all'Albo de  
della Provincia di

Data: Dicembre 1999 ma. Faggers

esigione: 28/12/1939 - Data: 27/01/2016 - n. T153820 - Richiedente: PRDGRG53M30G197N  
schia: 1 - Formato di acquisizione: A3(297x420) - Formato stampa richiesto: A3(297x420)  
planimetria in atti