


Allegato E
Planimetria attuale dell'immobile

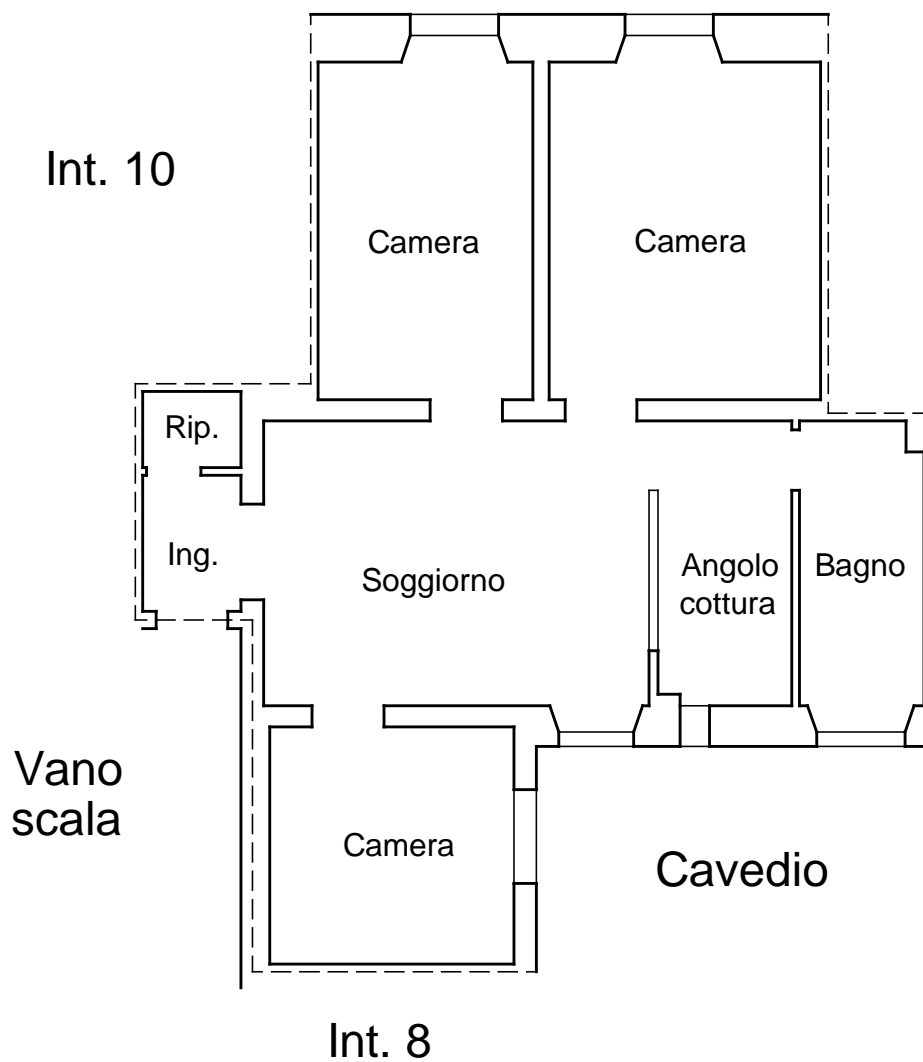

Corso Sardegna



Studio Tecnico Geom. Piero Mattei Via Talamone 12/22 - 16127 Genova GE Tel. 338/52.55.892 e-mail info@geompieromattei.it	OGGETTO: Esecuzione immobiliare 63/15 Planimetria attuale Corso Sardegna 60/11
Committente: Tribunale di Genova	Scala 1:100 Tav. U

