

Agenzia del Territorio
CATASTO FABBRICATI
Ufficio Provinciale di
Genova

Dichiarazione protocollo n. GE0041673 del 15/02/2006

Planimetria di u.i.u. in Comune di Ne

Via Iscioli

civ. 8

Identificativi Catastali:

Sezione:

Foglio: 64

Particella: 581

Subalterno:

Compilata da:

Piergallini Maria Sole

Iscritto all'albo:

Ingegneri

Prov. Genova

N. 8364

Scheda n. 1


Scala: 1:200


Catasto dei fabbricati - Situazione al 22/01/2016 - Comune di NE (F858) - Foglio: 64 Particella: 581 - Sub: VIA ISCIOLI n. 8 piano: S1-T-1;

Ultima Planimetria in atti

Data: 22/01/2016 - n. GE0016058 - Richiedente CANONIC X TRIB GENOVA

Tot.schede: 1 - Formato di acq.: A4(210x297) - Fatt. di scala: 1:1

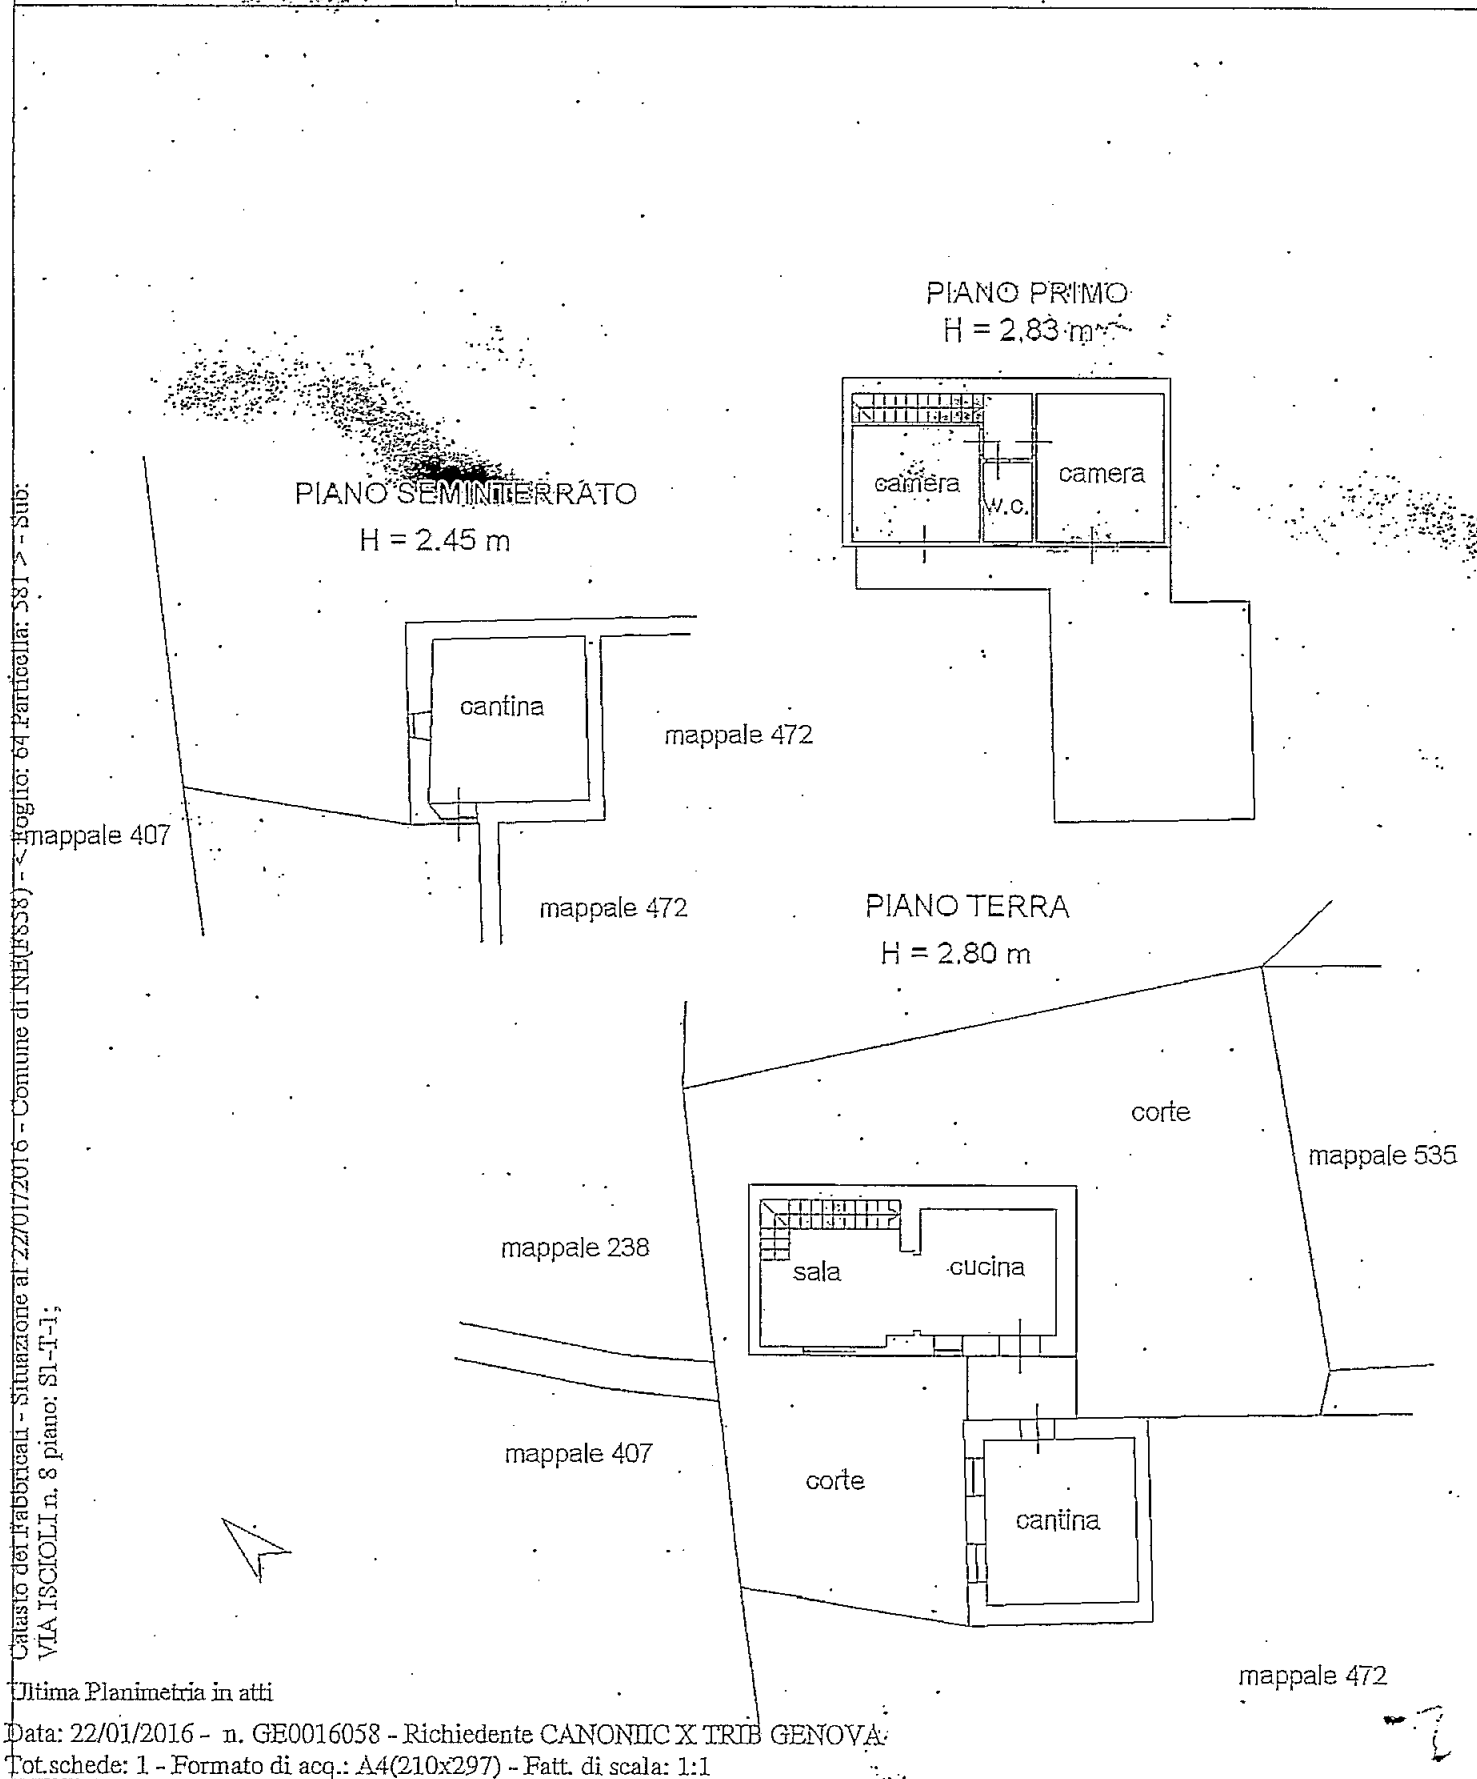

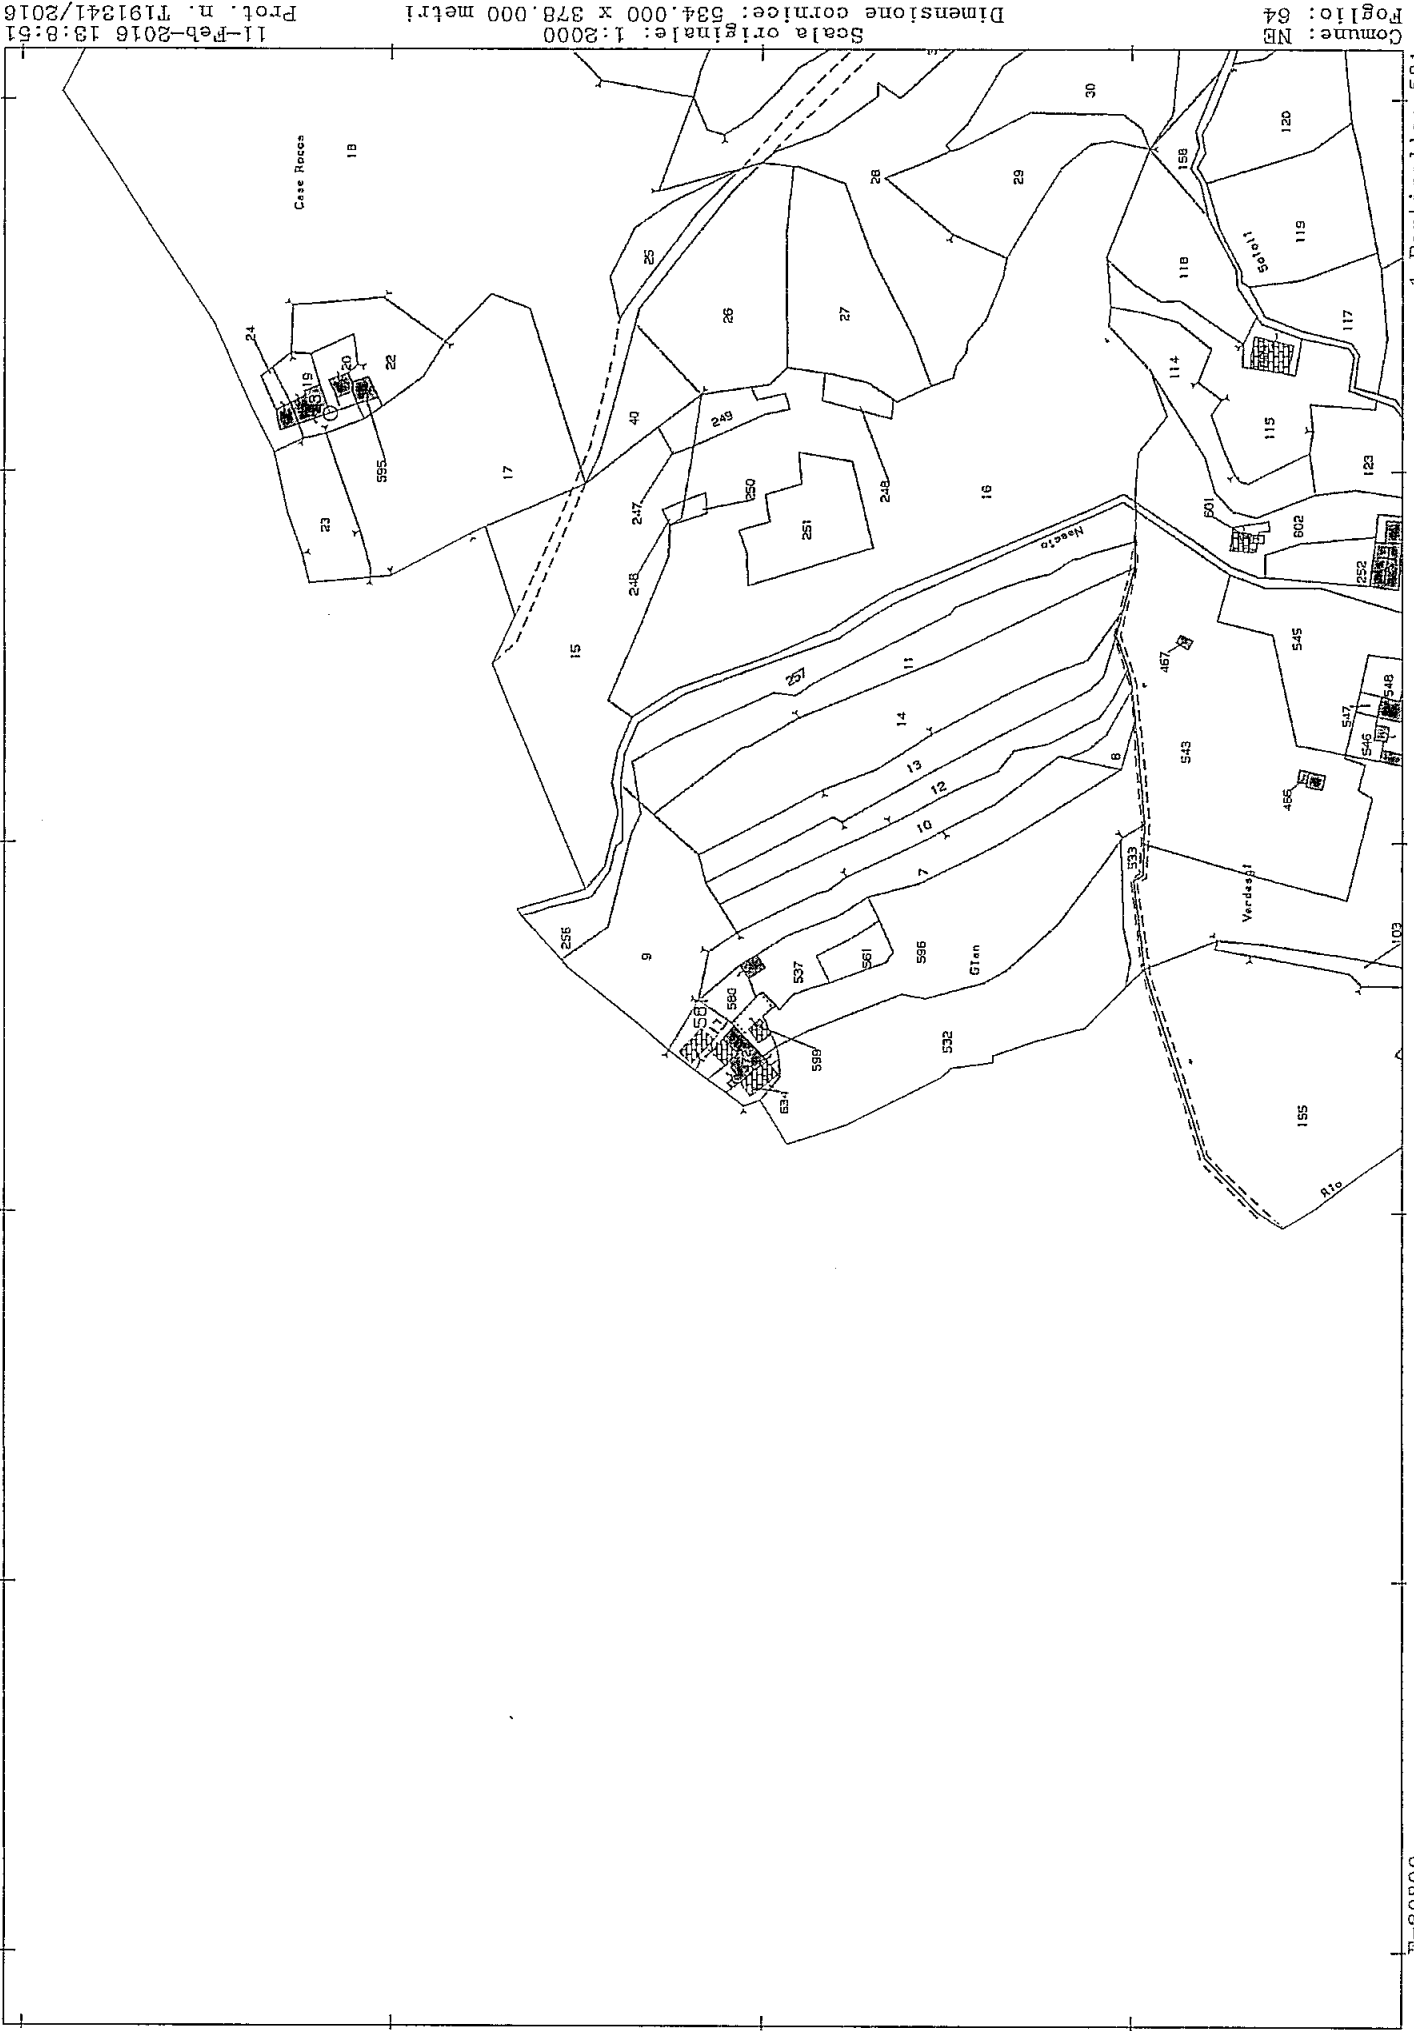

Comune: NE
Foglio: 64

Scala originale: 1:2000
Dimensione cornice: 534.000 x 378.000 metri

11-Feb-2016 13:8:51
Prot. n. T191341/2016