Allegato B

Planimetria dello stato attuale

Arch. Roberto Castagna
Via Papigliano, int. 6D - 16131 Genova

Primo piano

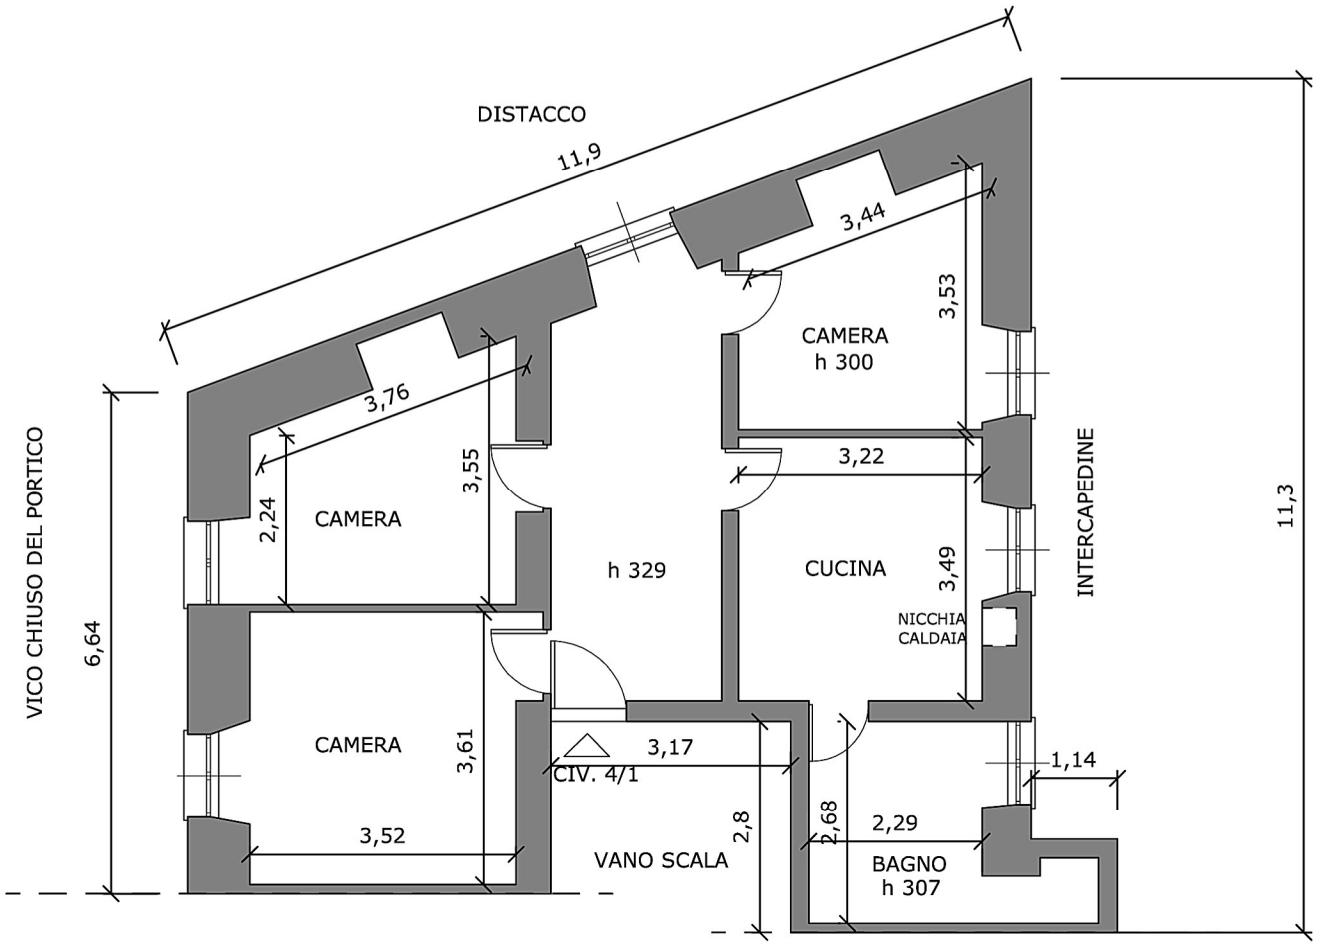

N

Scala 1:100

Oggetto della Tavola: STATO ATTUALE

Esecuzione R.E. 781/14

Immobile sito in Genova Vico Chiuso del Portico 4/1