

Agenzia del Territorio
CATASTO FABBRICATI
Ufficio Provinciale di
Genova

Dichiarazione protocollo n. GE0243033 del 26/09/2006

Planimetria di u.i.u. in Comune di Genova - Sampierdarena

Via Bombrini

civ.

Identificativi Catastali:

Sezione: SAM
Foglio: 45
Particella: 1108
Subalterno: 147


Compilata da:
La Fauci Domenico
Iscritto all'albo:
Architetti

Prov. Genova

N. 1221

Fot.scheda n. 1 Scala 1:200

PIANO QUARTO
h = 3.30 m

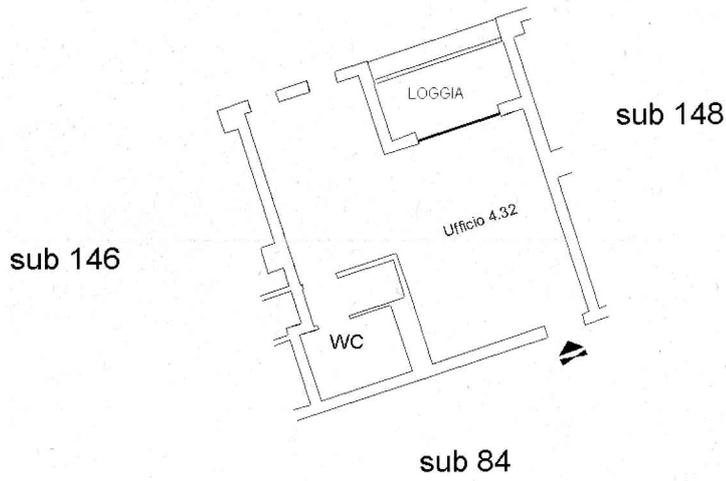

Catasto dei Fabbricati - Situazione al 31/03/2016 - Comune di GENOVA (1969) - Sezione di SAMPIERDARENA (R) - < Sezione - Urbana - SAM Foglio: 45 Particella: 1108 - Subalterno: 147 - VIA BOMBRINI piano: 4;

Ultima Planimetria in atti

Catasto dei Fabbricati - Situazione al 31/03/2016 - Comune di GENOVA(D969) - Sezione di SAMPIERE ARENA(R) - Sezione Urbana - SAM Foglio: 45 - cella: 1108 - Subalterno 36

**Agenzia del Territorio
CATASTO FABBRICATI
Ufficio Provinciale di
Genova**

Dichiarazione protocollo n. GE0100409 del 07/04/2006

Planimetria di u.i.u. in Comune di Genova - Sampierdarena

Via Bombrini

civ.

Identificativi Catastali:

Sezione: SAM

Foglio: 45

Particella: 1108

Subalterno: 36

Compilata da:
La Fauci Domenico

Iscritto all'albo:
Architetti

Prov. Genova



N. 1221

Scheda n. 1

Scala 1:100

PIANO INTERRATO

h = 2.80 m

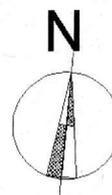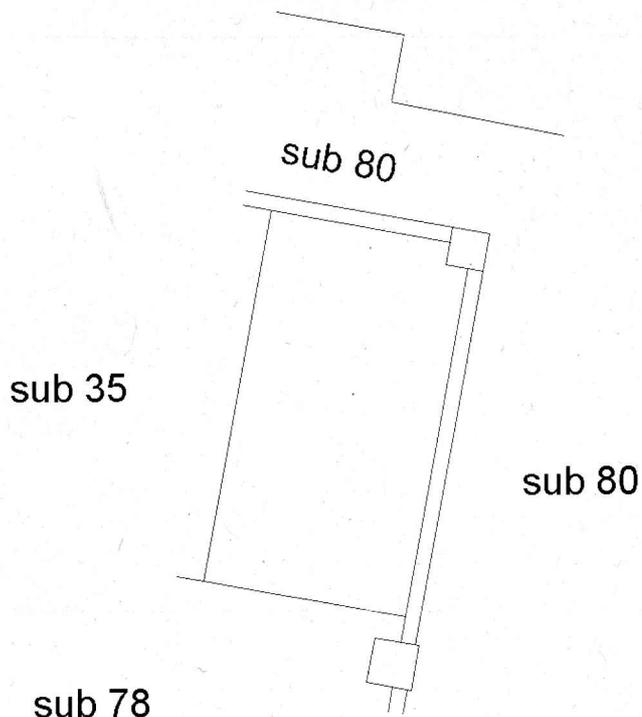

Ultima Planimetria in atti