


LOTTO 1
NCEU Fg. COR/74 part. 989
 sub 1 (villino)
 sub 2 (posto auto periferenziale)

F. GEC/74 mapp. 987 NCT

Piano 1SS

Giardino

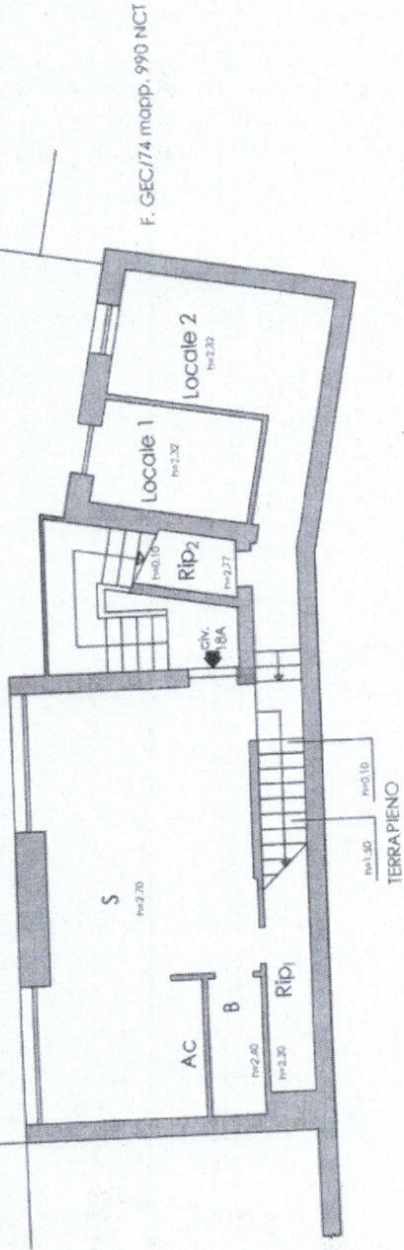


F. GEC/74 mapp. 988 NCT

F. GEC/74 mapp. 990 NCT

Giardino

Piano Terra

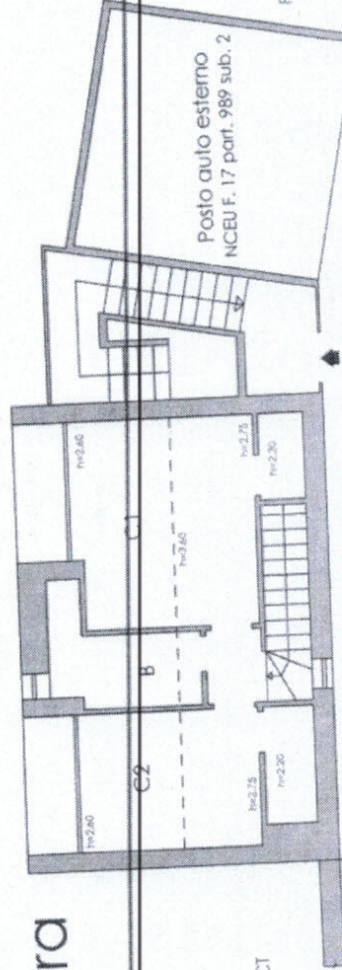

F. GEC/74 mapp. 988 NCT

F. GEC/74 mapp. 990 NCT

Tribunale di Genova

proc. n. 5/2016 R.G.E.


LOTTO 1 - IMMOBILE SITO IN

Via Purgatorio 18A - Genova (GE)

Stralcio planimetrico - Stato attuale

Ing. Roberto
 Gennaro

Via Arbasco 211 - 16104 GE
 T. +39 0107856501
 F. +39 0107856501
 MOb: +39 0107856501
 PEC: gennaro@ingegneri.com
 CF: 0107856500996
 PL: 0107856500996

	
Scala	Data Tav
1:100	03/04/16
TI	

STRADA
 F. GEC/74 mapp. 984 NCT

Dichiarazione protocollo n. GE0124673 del 06/04/2009

Planimetria di u.i.u. in Comune di Genova - Pegli/voltri

Via Purgatorio

civ. 18A

Identificativi Catastali:

Sezione: COR
Foglio: 74
Particella: 989
Subalterno: 1

Compilata da:
Savoldelli Massimo

Iscritto all'albo:
Geometri

Prov. Genova

N. 2370

**Agenzia del Territorio
CATASTO FABBRICATI
Ufficio Provinciale di
Genova**

Scheda n. 1

Scala 1:200


Catasto del Fabbricati - Situazione al 25/05/2016 - Comune di GENOVA (S. D. 969) - Sez. Urb. COR - Foglio: 74 - Particella: 989 - Subalterno: 1

**PIANO SEMINTERRATO
H:2.70 MT**

GEC Fg. 74 All.D
mapp.le 987

GEC Fg. 74 All.D
mapp.le 988


GEC Fg. 74 All.D
mapp.le 990

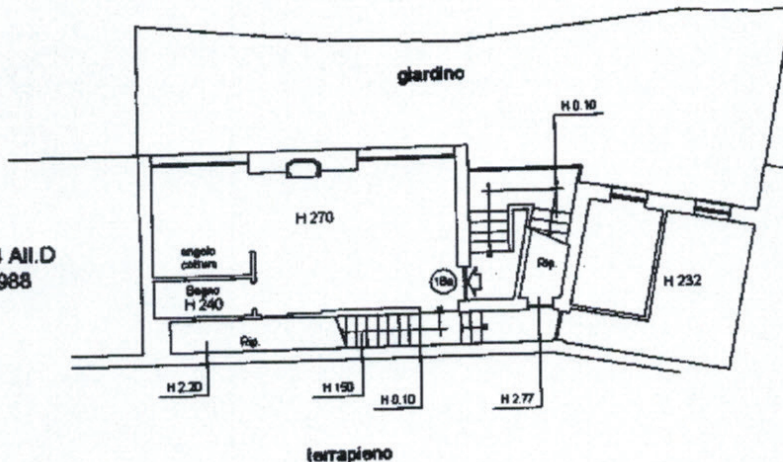

**PIANO TERRA
Hmax:3.60 MT**

GEC Fg. 74 All.D
mapp.le 988

GEC Fg. 74 All.D
mapp.le 990

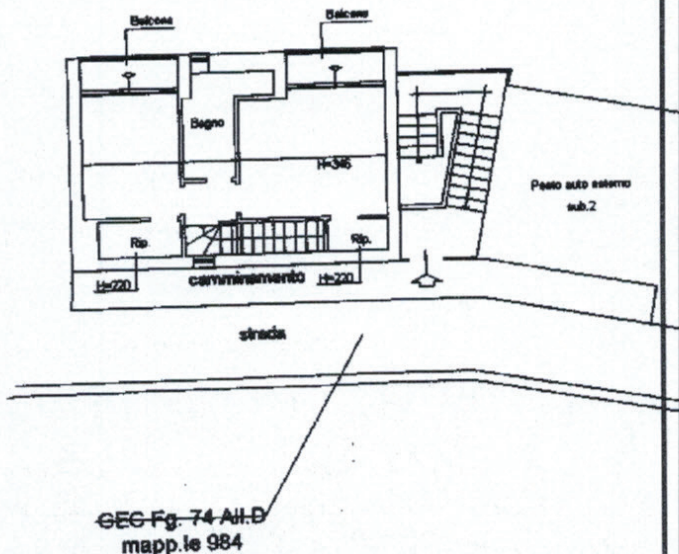

GEC Fg. 74 All.D
mapp.le 984



Ultima planimetria in atti

**Agenzia del Territorio
CATASTO FABBRICATI
Ufficio Provinciale di
Genova**

Dichiarazione protocollo n. GE0090380 del 16/03/2009
Planimetria di n.i.u. in Comune di Genova - Pegli/voltri
Via Purgatorio

civ. SNC


Identificativi Catastali:
Sezione: COR
Foglio: 74
Particella: 989
Subalterno: 2

Compilata da:
Savoldelli Massimo
Iscritto all'albo:
Geometri
Prov. Genova

N. 2370

Scheda n. 1 Scala 1:200

PIANO TERRA

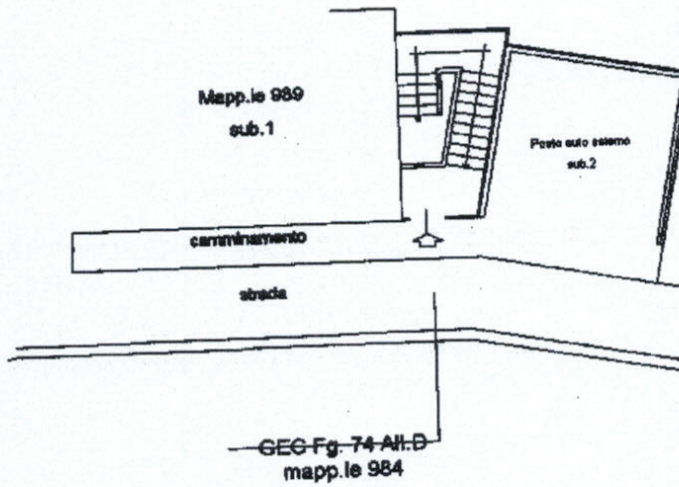

GEC Fg. 74 All.D
mapp.le 990

CANTO DEI FABBRICATI - Situazione al 16/06/2016 - Comune di GENOVA (D262) - Sez. Urb. COR - Foglio: 74 - Particella: 989 - Subalterno: 2 - VIA PURGATORIO SNC piano: 1;

Ultima planimetria in atti

