



PIANTA
SCALA 1:100

1 m

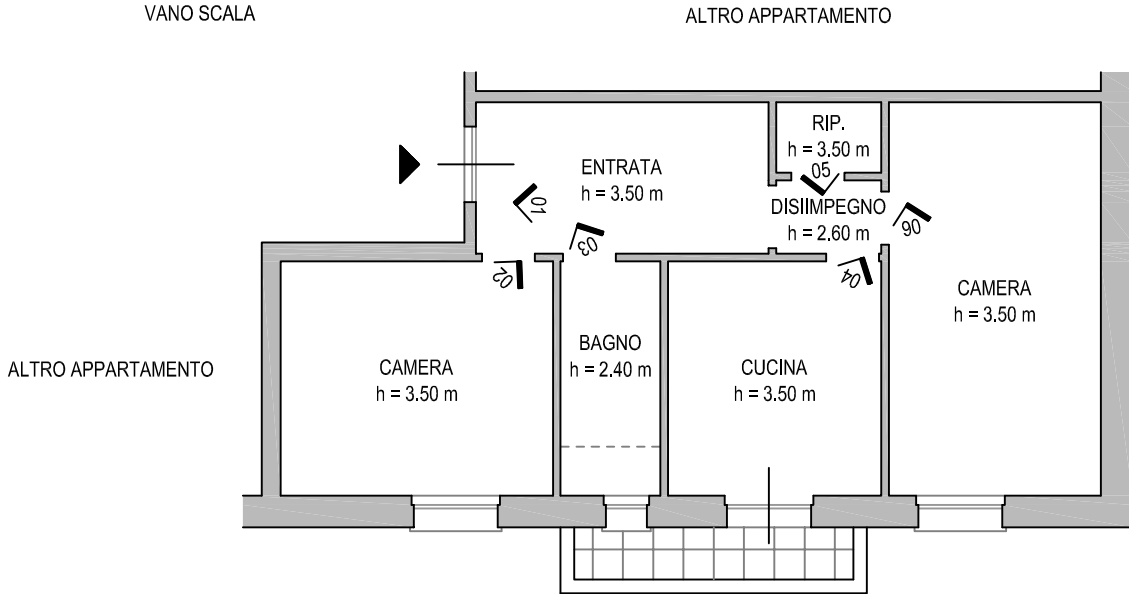

RICHIEDENTE	TRIBUNALE ORDINARIO DI GENOVA (ESECUZIONI CIVILI - ESPROPRIAZIONI IMMOBILIARI) R.G.E. 492/15 G.E. Dott. Daniele Bianchi	All.to D - Pag. 1/1
OGGETTO	C.T.U. (sopralluogo di accertamento tecnico sullo stato dell'immobile)	
LOCALIZZAZIONE DELL'INTERVENTO	Via della Pietra, 19/1 16151 GENOVA	
ARGOMENTO DELLA TAVOLA	Planimetria appartamento e punti di vista riprese fotografiche	
PROGETTISTA	Dott. Ing. Federico Tortorella (P.I.V.A. 01538540996) Via San Lorenzo, 19/3s 16123 GENOVA T 320 4926010 E federico.tortorella@gmail.com	REVISIONE - Emissione 21.04.2016 - - FIRMA E TIMBRO 
SCALA	1:100 FILE CTU_Via_della_Pietra_19_int_1.dwg	TAVOLA CTU01